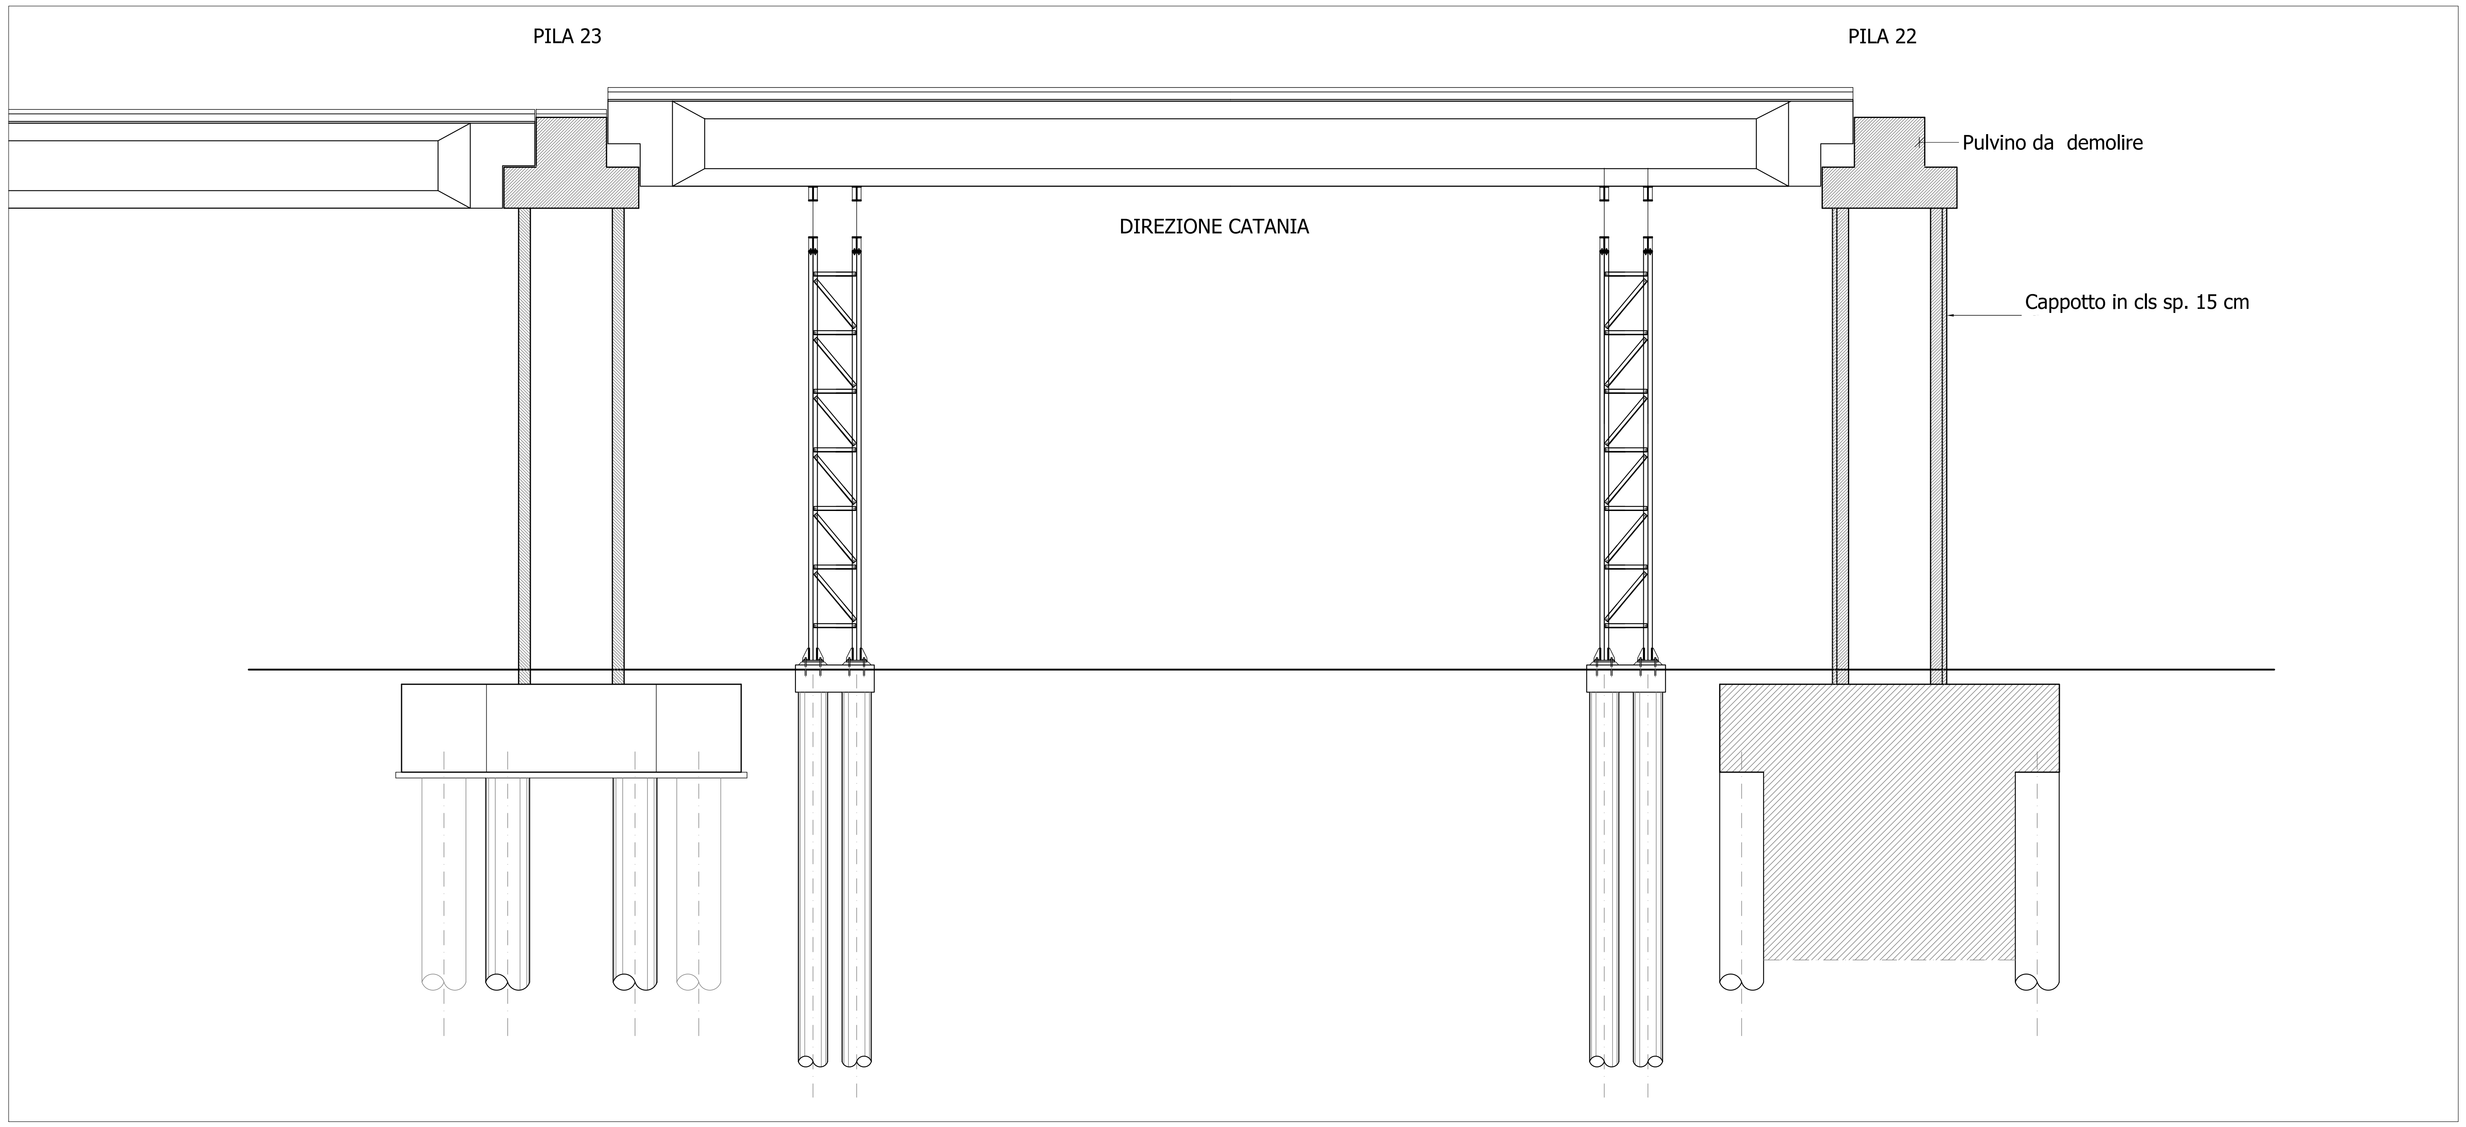

SCHEMA DI SOLLEVAMENTO DELLA CAMPATA
TRA LA PILA 22 E LA 23

DEMOLIZIONE E RICOSTRUZIONE DEL PULVINO
DELLA PILA 22

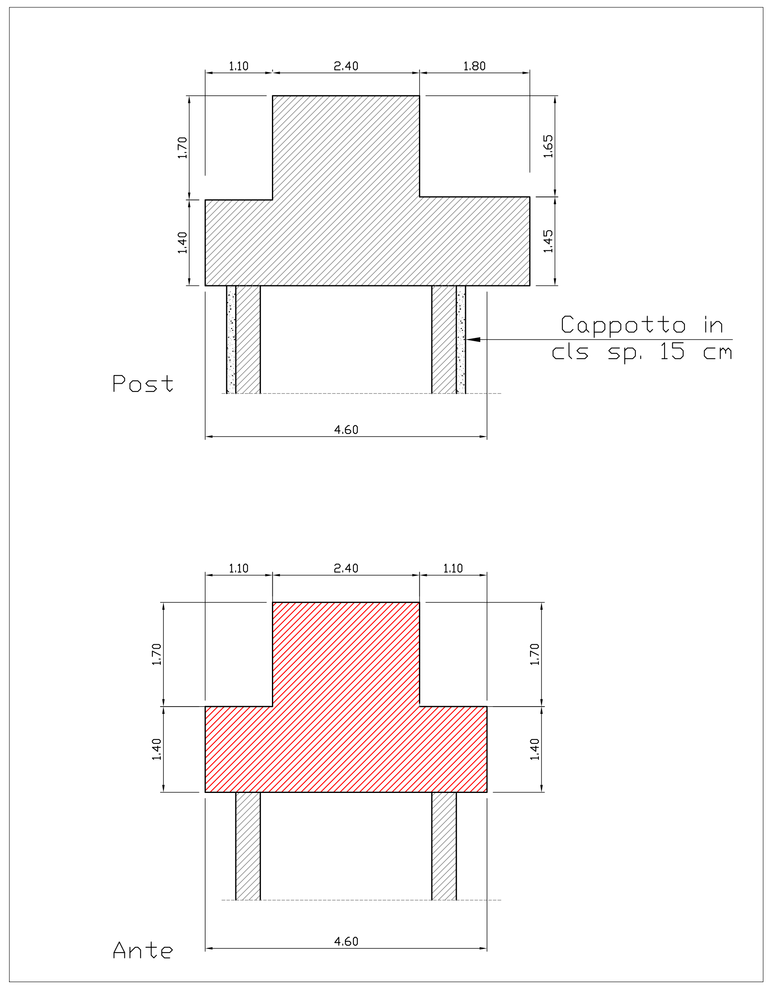

SEZIONI PULVINO
scala 1:100

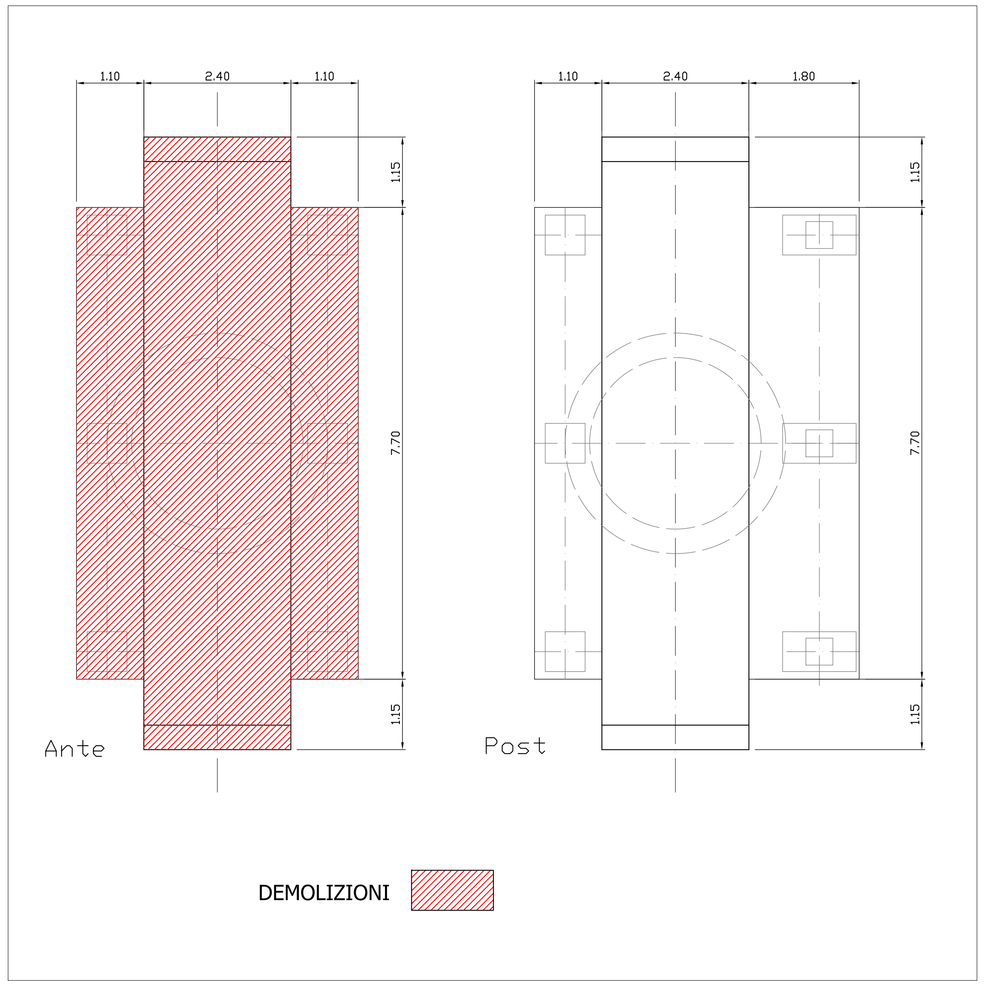

PLANIMETRIE PULVINO
scala 1:100

Anas SpA

Direzione Progettazione e Realizzazione Lavori

AUTOSTRADA A19 "PALERMO – CATANIA"
RICOSTRUZIONE DELLA CARREGGIATA DIR. CATANIA
DEL VIADOTTO IMERA I TRA LE PILE N.16 E N. 22

PROGETTO PRELIMINARE

PROGETTAZIONE: ANAS - DIREZIONE PROGETTAZIONE E REALIZZAZIONE LAVORI

PROGETTISTA:
Dott. Ing. FULVIO MARIA SICCODATO
Ordine Ing. di Roma n. 18861

IL GEOLOGO:
Geol. SERENA MAJETTA
Ordine Geol. del Lazio n. 928

IL COORDINATORE PER LA SICUREZZA IN FASE DI PROGETTAZIONE:
Geom. FABIO GUONDAM

VISTO: IL RESPONSABILE DEL PROCEDIMENTO:
Ing. Ettore de la Grennelais

PROTOCOLLO | DATA

GRUPPO DI PROGETTAZIONE ANAS

Arch. Alberto Aronica	– Coordinamento
Ing. Domenico Cimino	– Coordinamento
Geol. Giovanni Mantione	– Geologia
Geol. Serena Majetta	– Geologia
Arch. Barbara Boschini	– Ambiente e cantierizzazione
Ing. Gabriele Giovannini	– Ambiente e cantierizzazione
Geom. Carmelo Zema	– Cartografia
Geom. Stefano De Masi	– Espropri
Geom. Fabio Guondam	– Computi, Stime e Capitolati
Geol. Giuseppe Cardillo	– Cave e Discariche
Ing. Attilio Petrilli	– Idraulica
Ing. Gianfranco Fuzzini	– Strade
Ing. Francesco Primiani	– Strade
Ing. Enrico Bellizzi	– Geotecnica
Dott. Ing. Giorgio Cortese	– Geotecnica
Geol. Francesca Scialda	– Geologia
Ing. Massimo Tarquini Guetti	– Strutture
Arch. Gianluca Bonoli	– Strutture
Dott. Alberto Borreca	– Espropri (Supporto DRPA)
Geom. Carmelo Sorce	– Cartografia (Supporto DRPA)

RESPONSABILI DI UNITA' INGEGNERIA:

Ing. Fulvio Maria SICCODATO	– Ingegneria del Territorio
Ing. Ettore de la GRENNELAIS	– Ingegneria Geotecnica e Impianti
Ing. Achille DONTPRINZESCH	– Ingegneria Opere Civili
Geom. Fabio GUONDAM	– Ingegneria Computi, Stime e Capitolati

Opere d'arte

Soluzione 1

Interventi sulla pila 22

PROGETTO	LIV. PROG.	N. PROG.	NOME FILE T00VI01STRDI03A	REVISIONE	SCALA:
DPPA	16	P 1501	T00VI01STRDI03	A	–

	–	–	–	–	–
	–	–	–	–	–
			–	–	–
A	Emissione per approvazione	Nov. 2015	Arch. Bonoli	Ing. Tarquini Guetti	Ing. Devitofranceschi
		DATA	REDATTO	VERIFICATO	APPROVATO