


PLANIMETRIA
scala 1:200

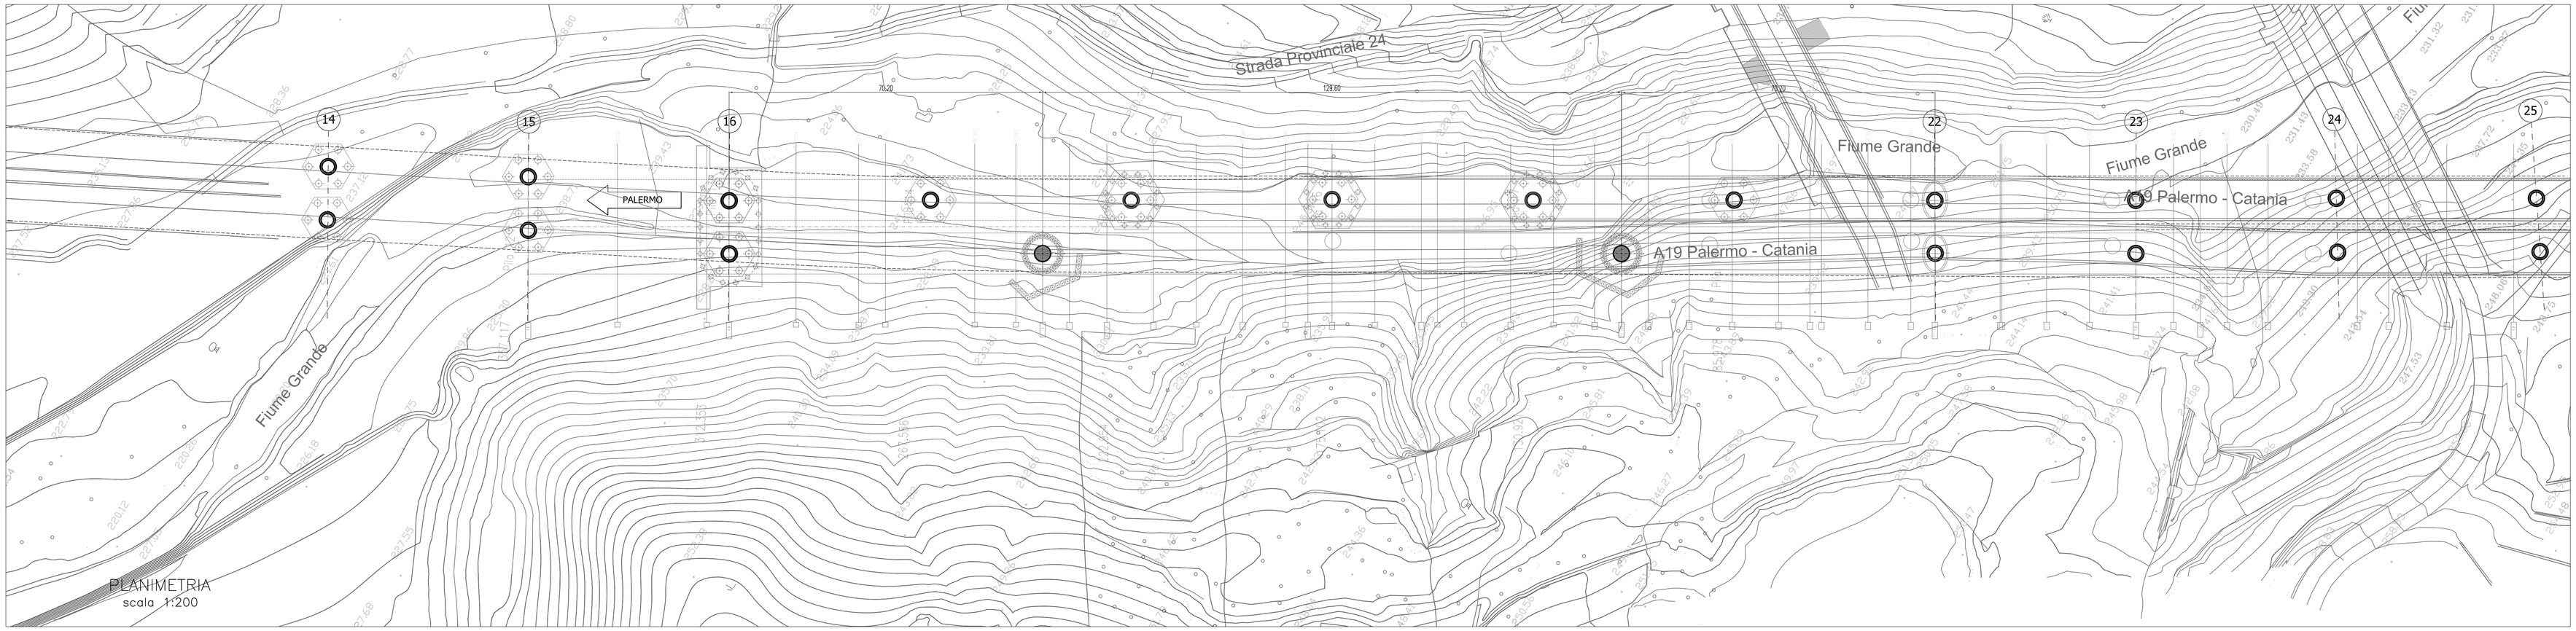


PROSPETTO
scala 1:200

SEZIONE TRASVERSALE
(pila nuova)
scala 1:100




SEZIONE PILA

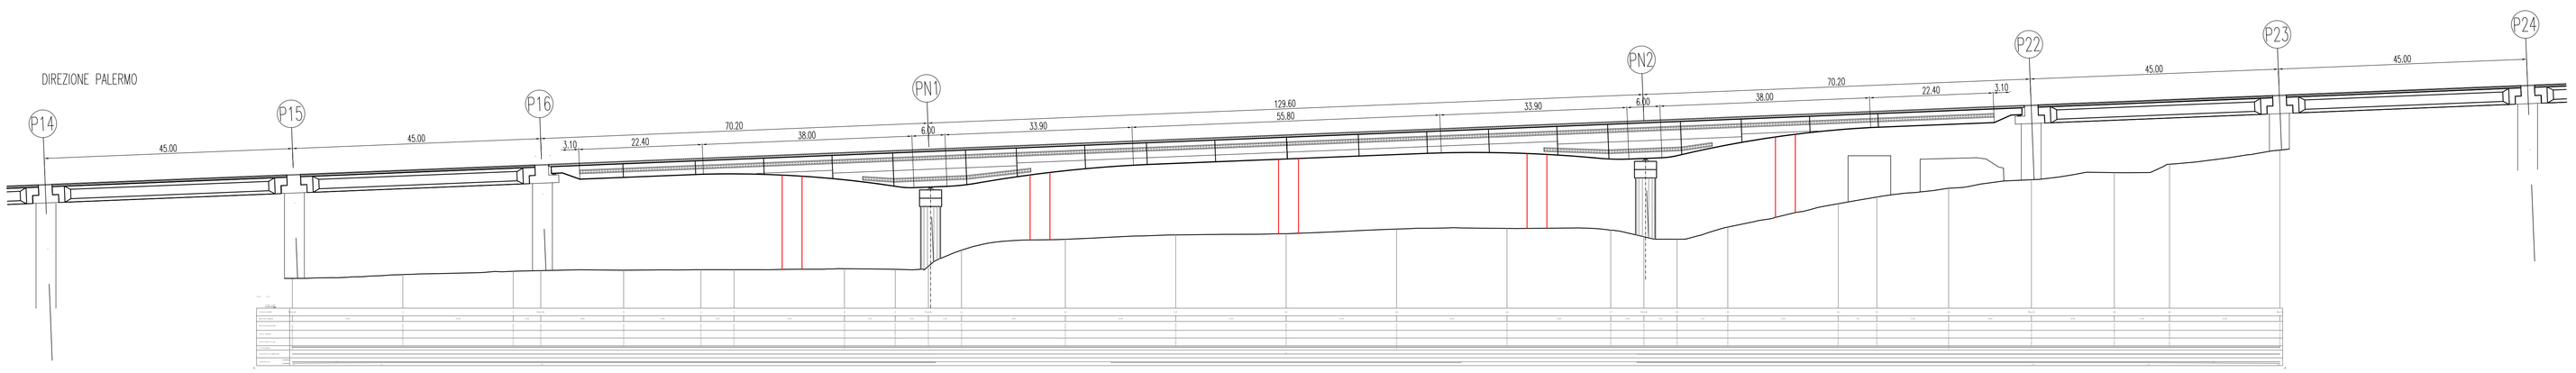


VISTA PULVINO

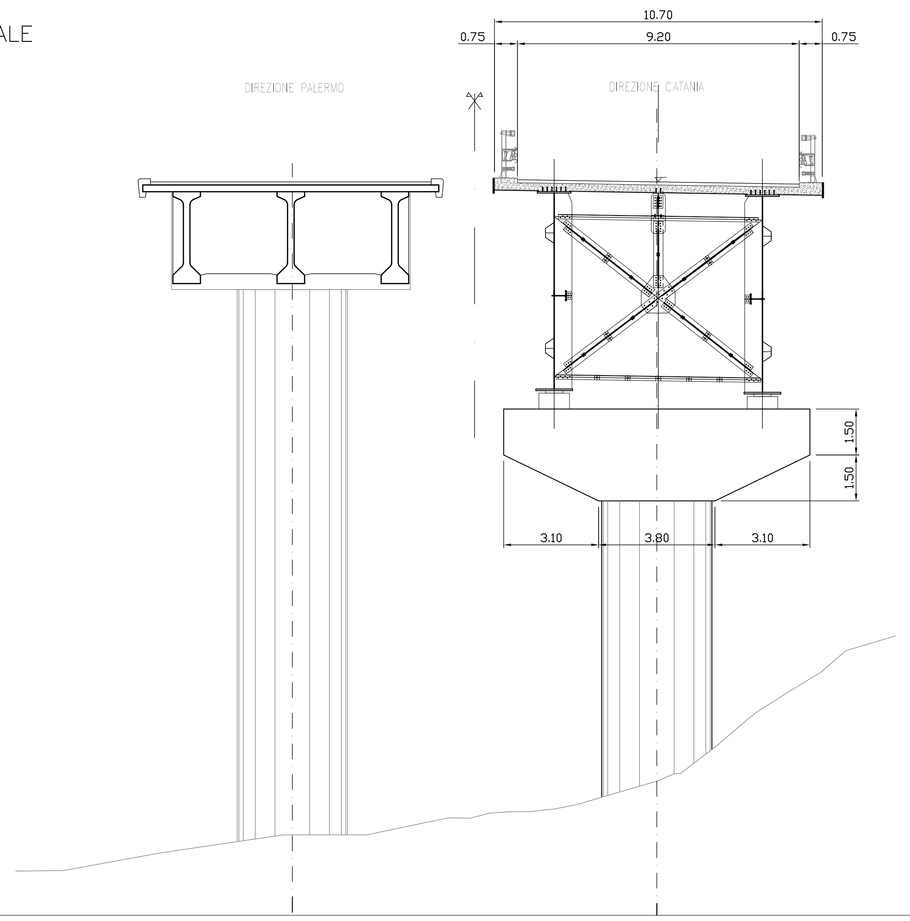


PER LE SOTTOFONDAZIONI DELLE NUOVE PILE VEDERE LA TAVOLA T00GE00GETDI01

SEZIONE TRASVERSALE IN CAMPATA
SCALA 1:100

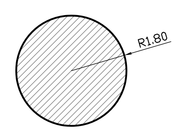


**Anas SpA**

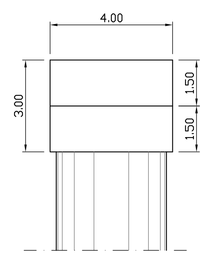*Direzione Progettazione e Realizzazione Lavori*

AUTOSTRADA A19 "PALERMO – CATANIA"
RICOSTRUZIONE DELLA CARREGGIATA DIR. CATANIA
DEL VIADOTTO IMERA I TRA LE PILE N.16 E N. 22

PROGETTO PRELIMINARE

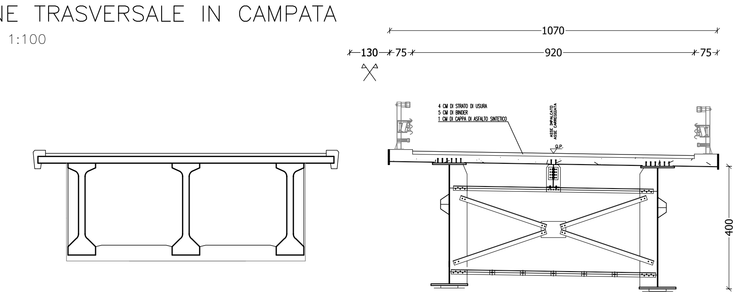PROGETTAZIONE: ANAS - DIREZIONE PROGETTAZIONE E REALIZZAZIONE LAVORI

PROGETTISTA:
*Dott. Ing. FULVIO MARIA SICCODATO*
*Ordine Ing. di Roma n. 18861*

IL GEOLOGO:
*Geol. SERENA MAJETTA*
*Ordine Geol. del Lazio n. 928*

IL COORDINATORE PER LA SICUREZZA IN FASE DI PROGETTAZIONE:
*Geom. FABIO QUONDAM*

VISTO: IL RESPONSABILE DEL PROCEDIMENTO:
*Ing. Ettore de la Grennelais*

PROTOCOLLO | DATA

GRUPPO DI PROGETTAZIONE ANAS

*Arch. Alberto Arenice* – Coordinamento
*Geom. Carmelo Zema* – Tracciamento
*Geol. Giovanni Montana* – Geologia
*Ing. Ginevra Beretta* – Ambiente e cantierizzazione
*Arch. Barbara Bianchini* – Ambiente e cantierizzazione
*Ing. Gabriele Giovannini* – Cartografia
*Geom. Carmelo Zema* – Espropri
*Geom. Stefano De Masi* – Computi, Stime e Capitolati
*Geom. Alessandro Cortese* – Idrologia
*Geol. Giuseppe Cardillo* – Cave e Discariche
*Ing. Attilio Petrillo* – Idraulica
*Ing. Gianfranco Fusini* – Strade
*Ing. Francesco Primieri* – Strade
*Ing. Fabio Bellini* – Geotecnica
*Geom. Alessandro Cortese* – Geotecnica
*Geol. Francesco Scialda* – Geologia
*Ing. Massimo Tarquini Guetti* – Strutture
*Arch. Gianluca Bonoli* – Strutture
*Dott. Alberto Barneca* – Espropri (Supporto DRPA)
*Geom. Carmelo Sorce* – Cartografia (Supporto DRPA)

RESPONSABILI DI UNITA' INGEGNERIA:
*Ing. Fulvio Maria SICCODATO* – Ingegneria del Territorio
*Ing. Alessandro MOSELI* – Ingegneria Geotecnica e Impianti
*Ing. Achille DEMITRIANESCHI* – Ingegneria Opere Civili
*Geom. Fabio QUONDAM* – Ingegneria Computi, Stime e Capitolati

Opere d'arte

Soluzione 1

Planimetria, prospetto e sezione trasversale

| PROGETTO | LIV. PROG. | N. PROG. | NOME FILE | REVISIONE | SCALA: |
|---|---|---|---|---|---|
| DPPA | 16 | P 1501 | T00VI02STRDI01 | A | – |

| | | | | | |
|---|---|---|---|---|---|
| | – | – | – | – | – |
| | – | – | – | – | – |
| | | | – | – | – |
| A | Emissione per approvazione | Nov. 2015 | Arch. Bonoli | Ing. Tarquini Guetti | Ing. Devitofranceschi |
| | | DATA | REDATTO | VERIFICATO | APPROVATO |