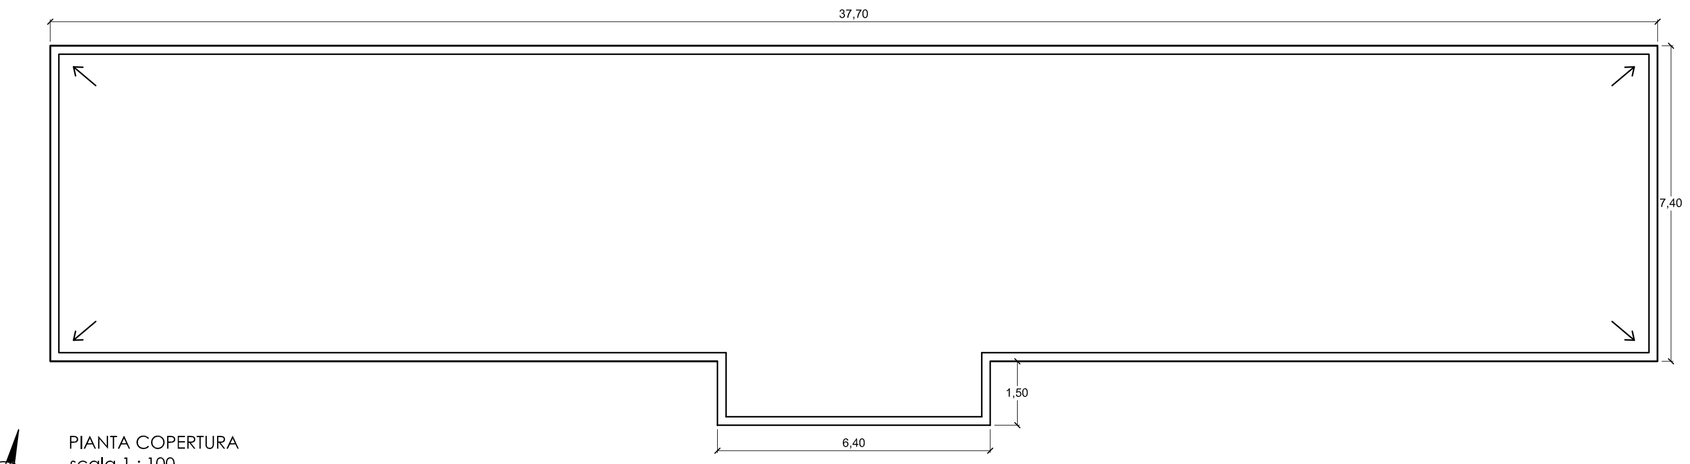

PIANTA COPERTURA
scala 1 : 100

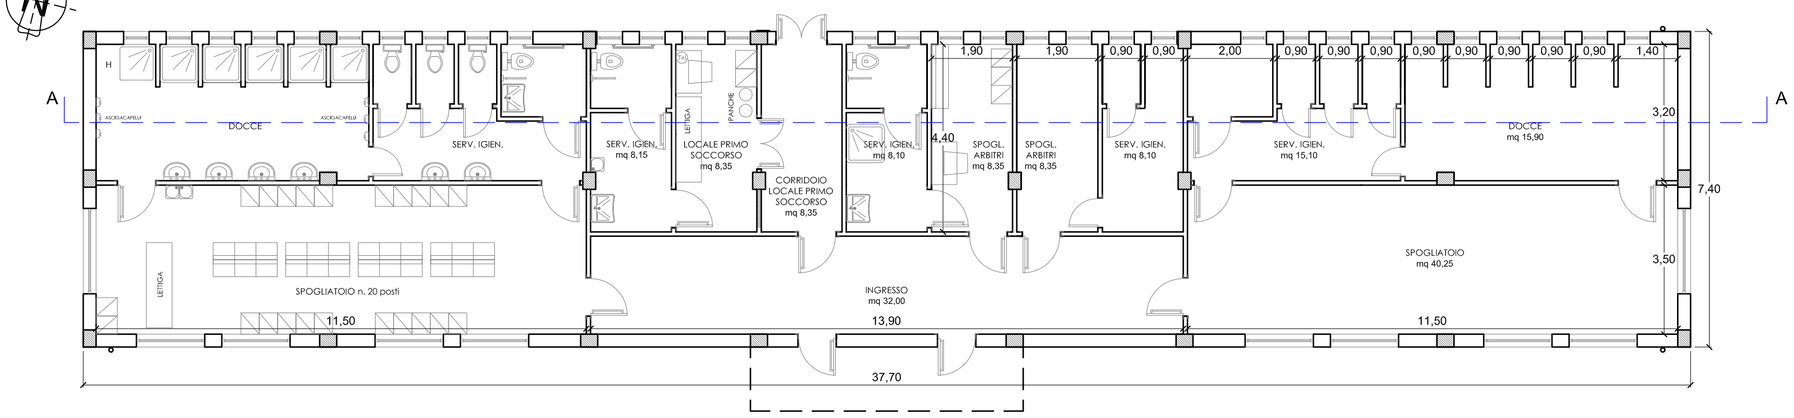

PIANTA PIANO TERRA
scala 1 : 100

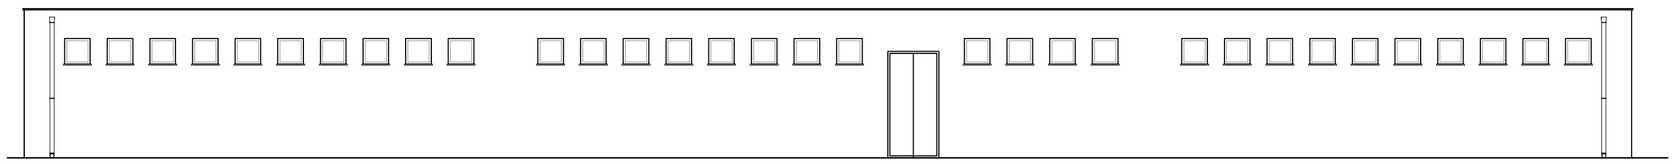

PROSPETTO NORD
scala 1 : 100

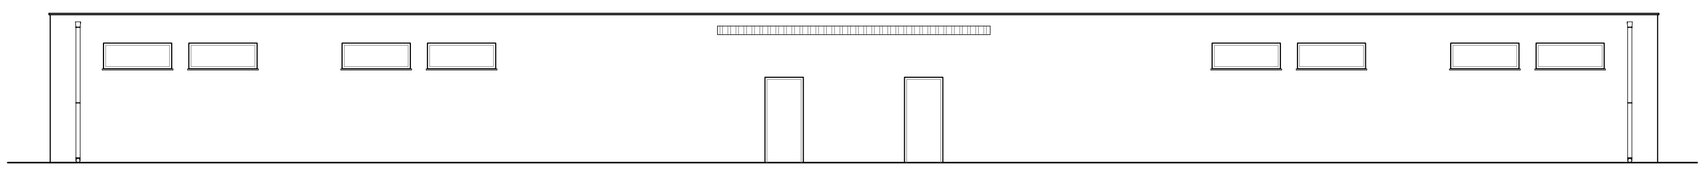

PROSPETTO SUD
scala 1 : 100

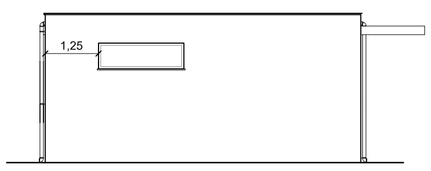

PROSPETTO EST
scala 1 : 100

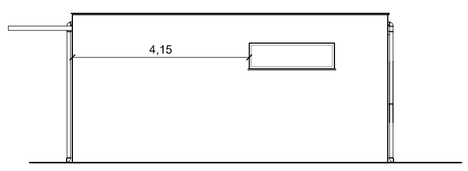

PROSPETTO OVEST
scala 1 : 100

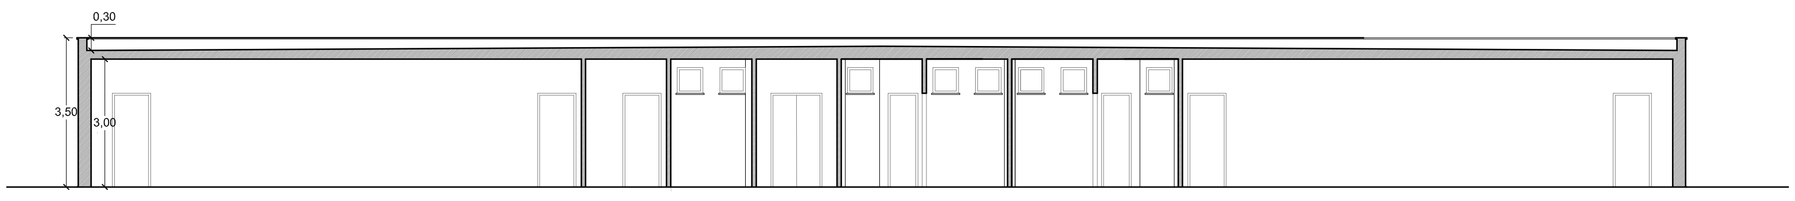

SEZIONE A - A'
scala 1 : 100

COMUNE DI CALTAVUTURO

Provincia Regionale di Palermo
REGIONE SICILIANA

Titolo progetto

PROGETTO DEI LAVORI DI ADEGUAMENTO DEGLI IMPIANTI TECNOLOGICI, RIFACIMENTO DEL FONDO E AMPLIAMENTO DEL RETTANGOLO DI GIOCO DEL CAMPO SPORTIVO COMUNALE

Titolo elaborato

ARCHITETTONICI FABBRICATO SPOGLIATOI
Stato futuro
scala 1:100

N.Elab. **4.1**

DATA gennaio 2017

Tipo di prestazione

PROGETTO DEFINITIVO ED ESECUTIVO

Technoside s.r.l.
SERVIZI DI INGEGNERIA
via Madonna di Fatima 14
95030 Gravina di Catania
tel 095.7500609
fax 095.8360370
info@technoside.it
www.technoside.it

IL PROGETTISTA E DIRETTORE DEI LAVORI
(Dott. Ing. Pierluca Lombardo)

ORDINE DEGLI INGEGNERI DELLA PROVINCIA DI CATANIA
DOTT. ING. PIERLUCA LOMBARDO
Sez. A
A 4206

visto il R.U.P.

AGGIORNAMENTI

REV.	CAUSALE
00	1° emissione
01	Adeguamento regolamento CONI
02	variante al progetto esecutivo

REDATTO: VERIFICATO: APPROVATO:

Il presente documento è proprietà della Technoside s.r.l.
E' vietata ogni riproduzione non autorizzata ai sensi di legge