PLANIMETRIA GENERALE
Impianto di drenaggio
Scala 1:200

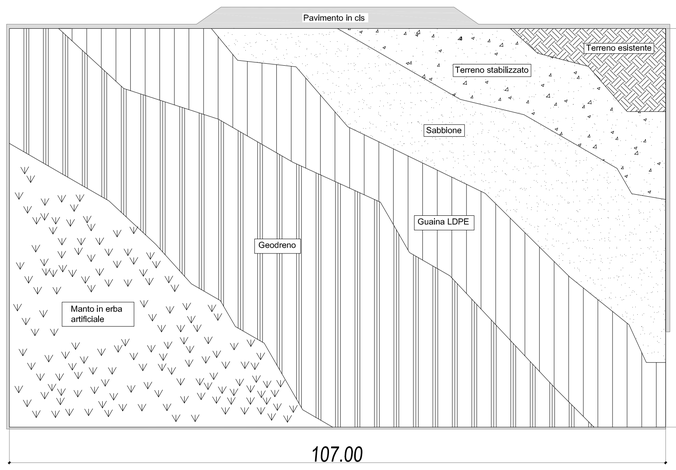

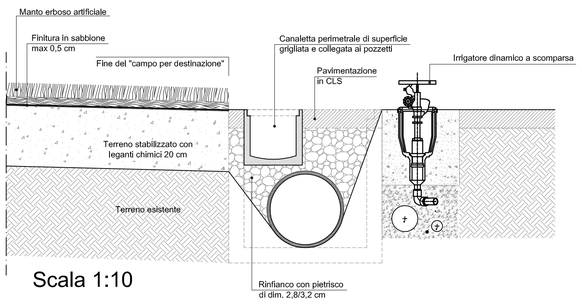

Scala 1:10

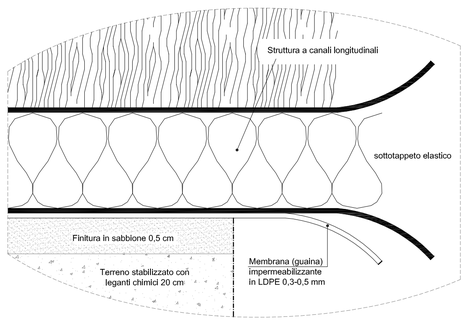

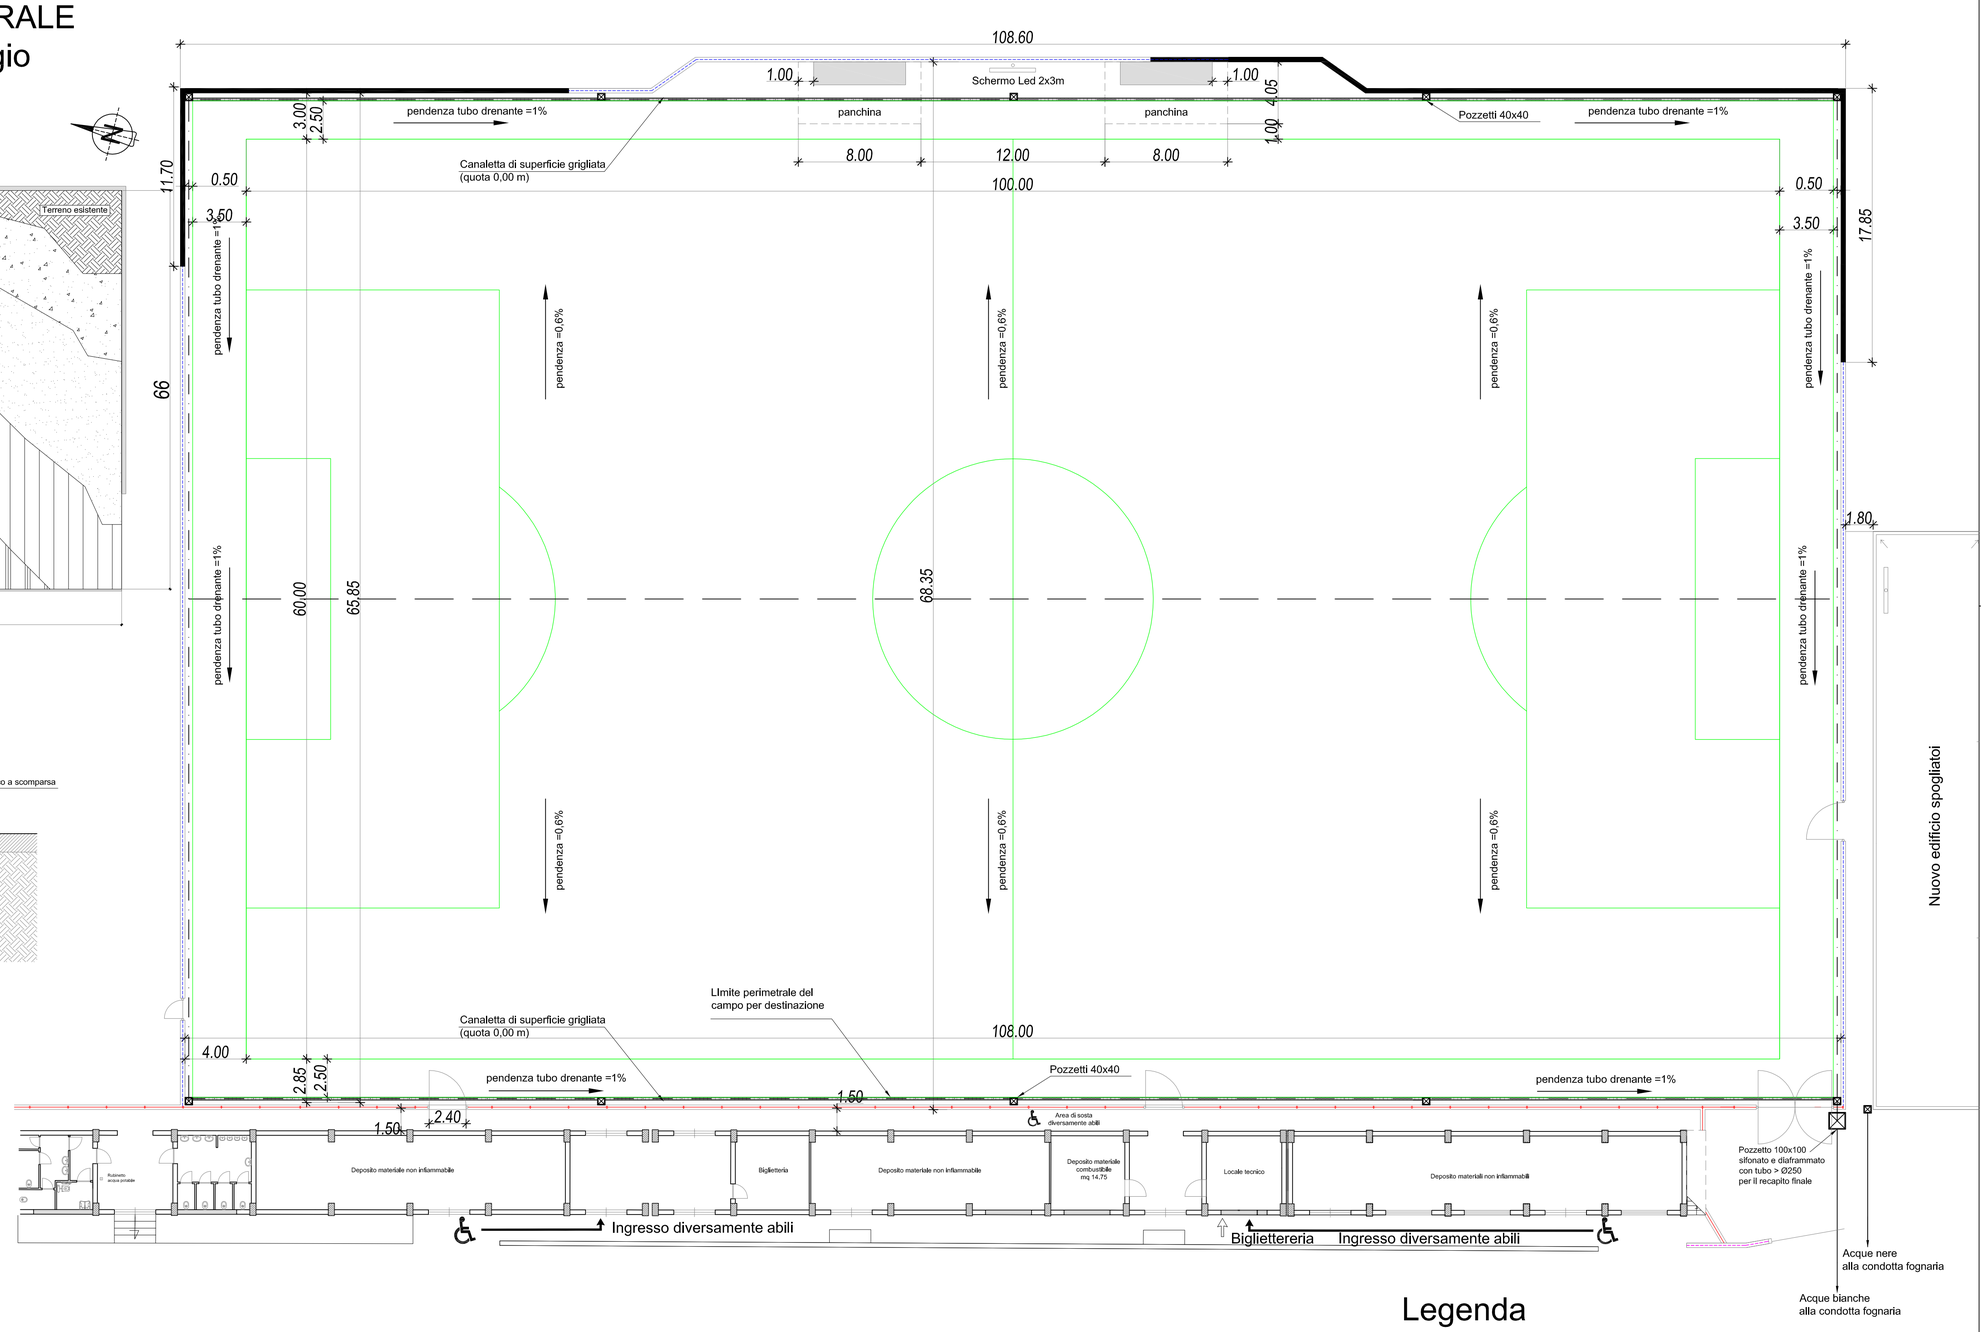

Legenda

- Irrigatore a scomparsa (gittata 45 m)
- Pozzetto 40x40 cm
- Tubo PEAD impianto di irrigazione Ø 90
- Condotta primaria di drenaggio Ø 250
- Recinzioni Hmin220 conformi alle norme UNI10121/EN13200
- Recinzioni Hmin220
- Recinzioni esistenti H250
- Recinzioni da ricollocare per aree esterne

Planimetria impianto di irrigazione
Scala 1:250

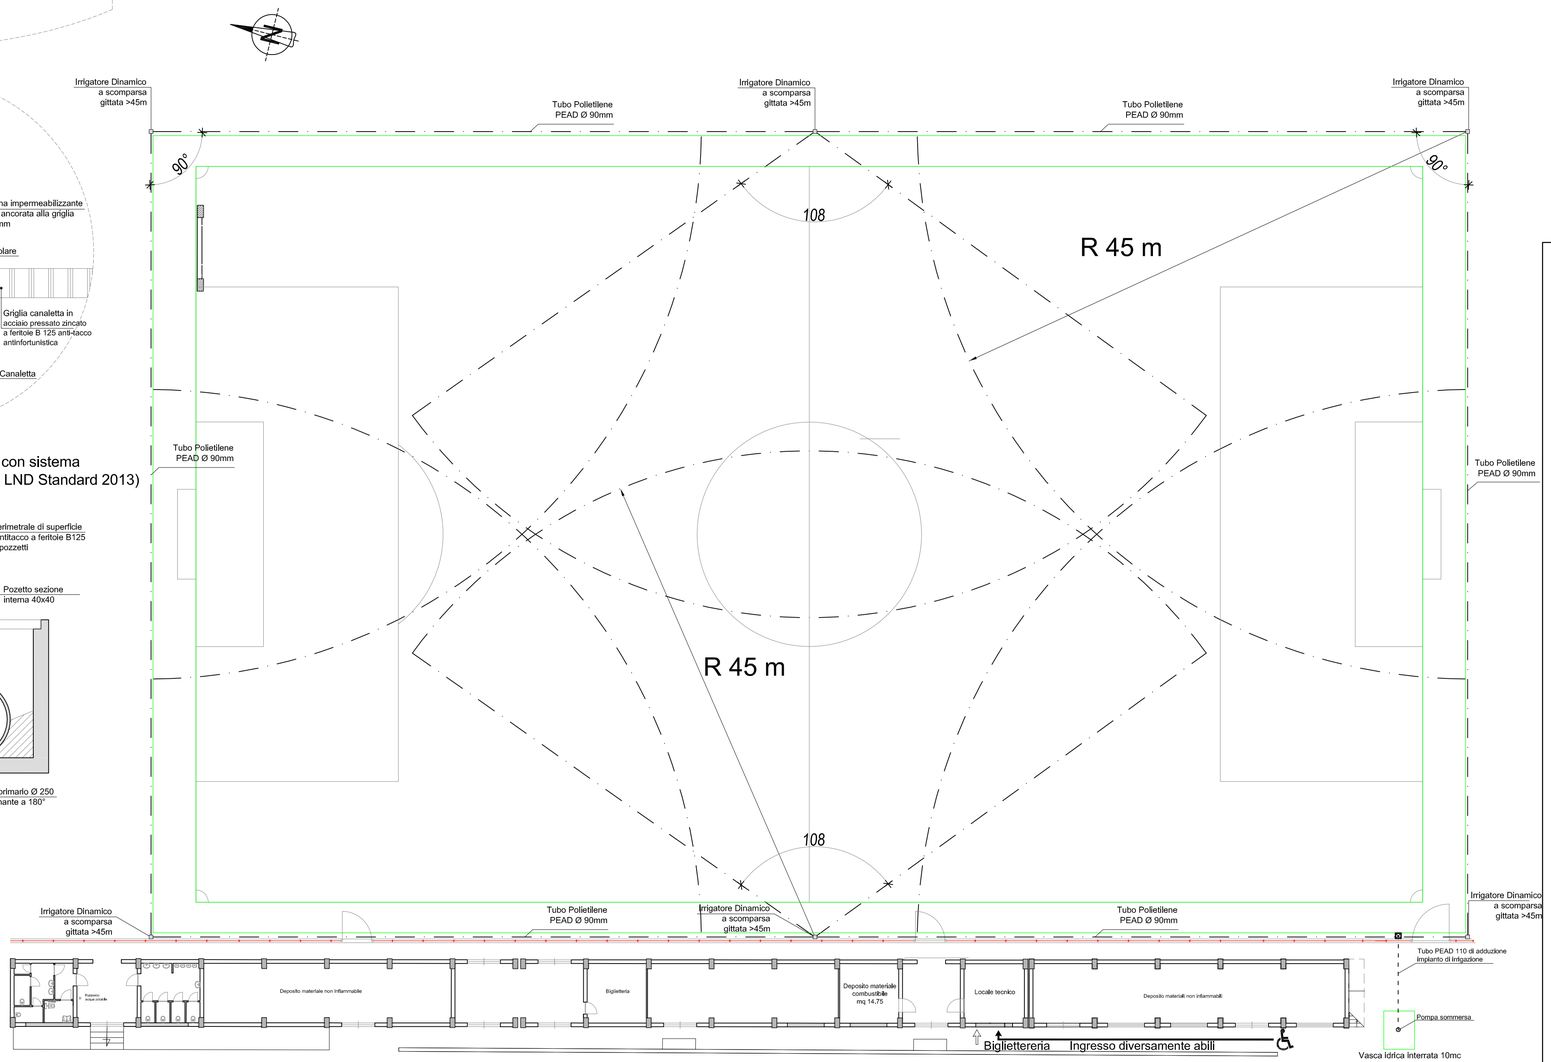

PARTICOLARE "A"

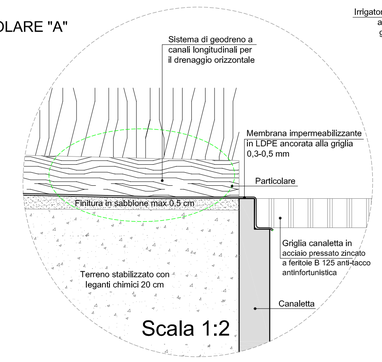

Scala 1:2

Sezione particolare costruttivo drenaggio perimetrale con sistema manto artificiale su terreno stabilizzato (Regolamento LND Standard 2013)

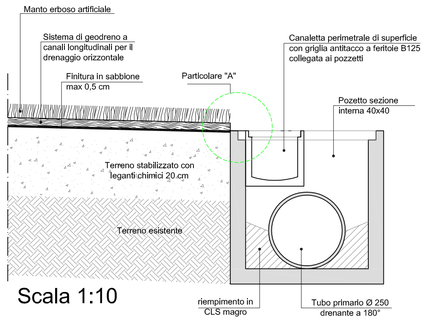

Scala 1:10

COMUNE DI CALTAVUTURO
Provincia Regionale di Palermo
REGIONE SICILIANA

Titolo progetto

PROGETTO DEI LAVORI DI ADEGUAMENTO DEGLI IMPIANTI TECNOLOGICI, RIFACIMENTO DEL FONDO E AMPLIAMENTO DEL RETTANGOLO DI GIOCO DEL CAMPO SPORTIVO COMUNALE

Titolo elaborato

PLANIMETRIA GENERALE
Impianto drenaggio, impianto di irrigazione e sistema campo da gioco in erba artificiale (scale varie)

N.Elab. **4.10** DATA gennaio 2017

Tipo di prestazione

PROGETTO DEFINITIVO ED ESECUTIVO

Technoside s.r.l.
SERVIZI DI INGEGNERIA
via Madonna di Fatima 14
95030 Gravina di Catania
tel 095.7500609
fax 095.8360370
info@technoside.it
www.technoside.it

IL PROGETTISTA E DIRETTORE DEI LAVORI
(Dott. Ing. Pierluigi Lombardo)

AGGIORNAMENTI

REV.	CAUSALE
02	Adeguamento prescrizioni ASL
03	Adeguamento nuovo regolamento LND 2011
04	Adeguamento nuovo regolamento standard LND 2013
05	variante al progetto esecutivo

visto Il R.U.P.

REDATTO VERIFICATO APPROVATO

Il presente documento è proprietà della Technoside s.r.l.
E' vietata ogni riproduzione non autorizzata ai sensi di legge