Pianta piano terra tribuna centrale e nuova tribuna

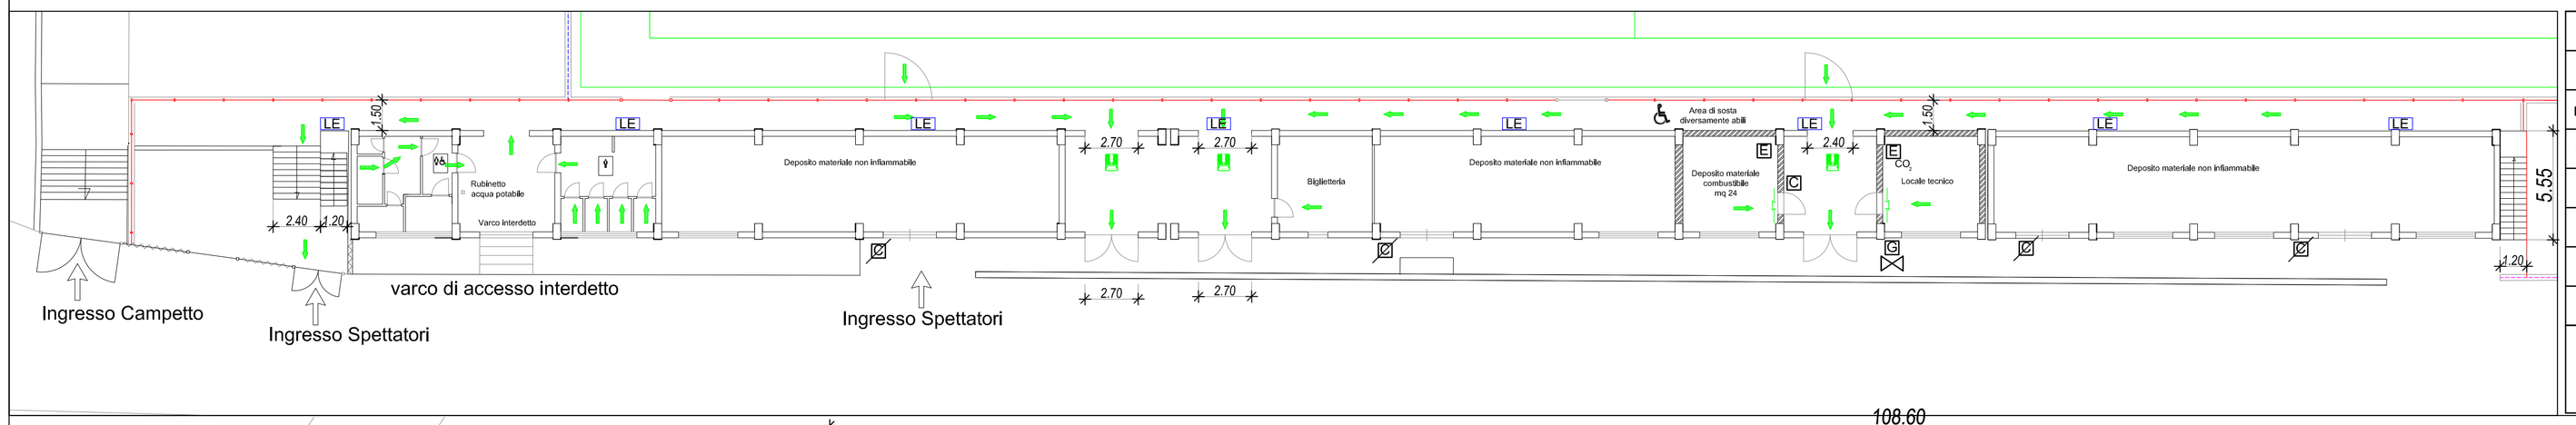

LEGENDA

Estintore a polvere tipo 21A-89B-C	Contatore gas metano
Estintore ad Anidride Carbonica 34A-144B	Elettrovalvola collegata a rilevatore di gas interno locale caldaia
Uscita Verso l'alto	Recinzioni Hmin220 conformi alle norme UNI10121/EN13200
Uscita Orizzontale	Recinzioni Hmin220 per delimitazione area di gioco da altre aree dell'impianto
Uscita Verso il basso	Recinzioni H270 con offendicola preesistenti da ricollocare
Porta REI 60	Segnale: solo deposito materiale incombustibile
Uscita presidiata durante le attività	Segnale: solo deposito materiale combustibile. Carico incendio max 30Kg/mq
REI 60	
Indicazione orizzontale Uscita d'emergenza con segnale luminoso Punto di raccolta Cassetta di primo soccorso	Luce esterna emergenza

Planimetria prevenzioni incendi
Scala 1:200

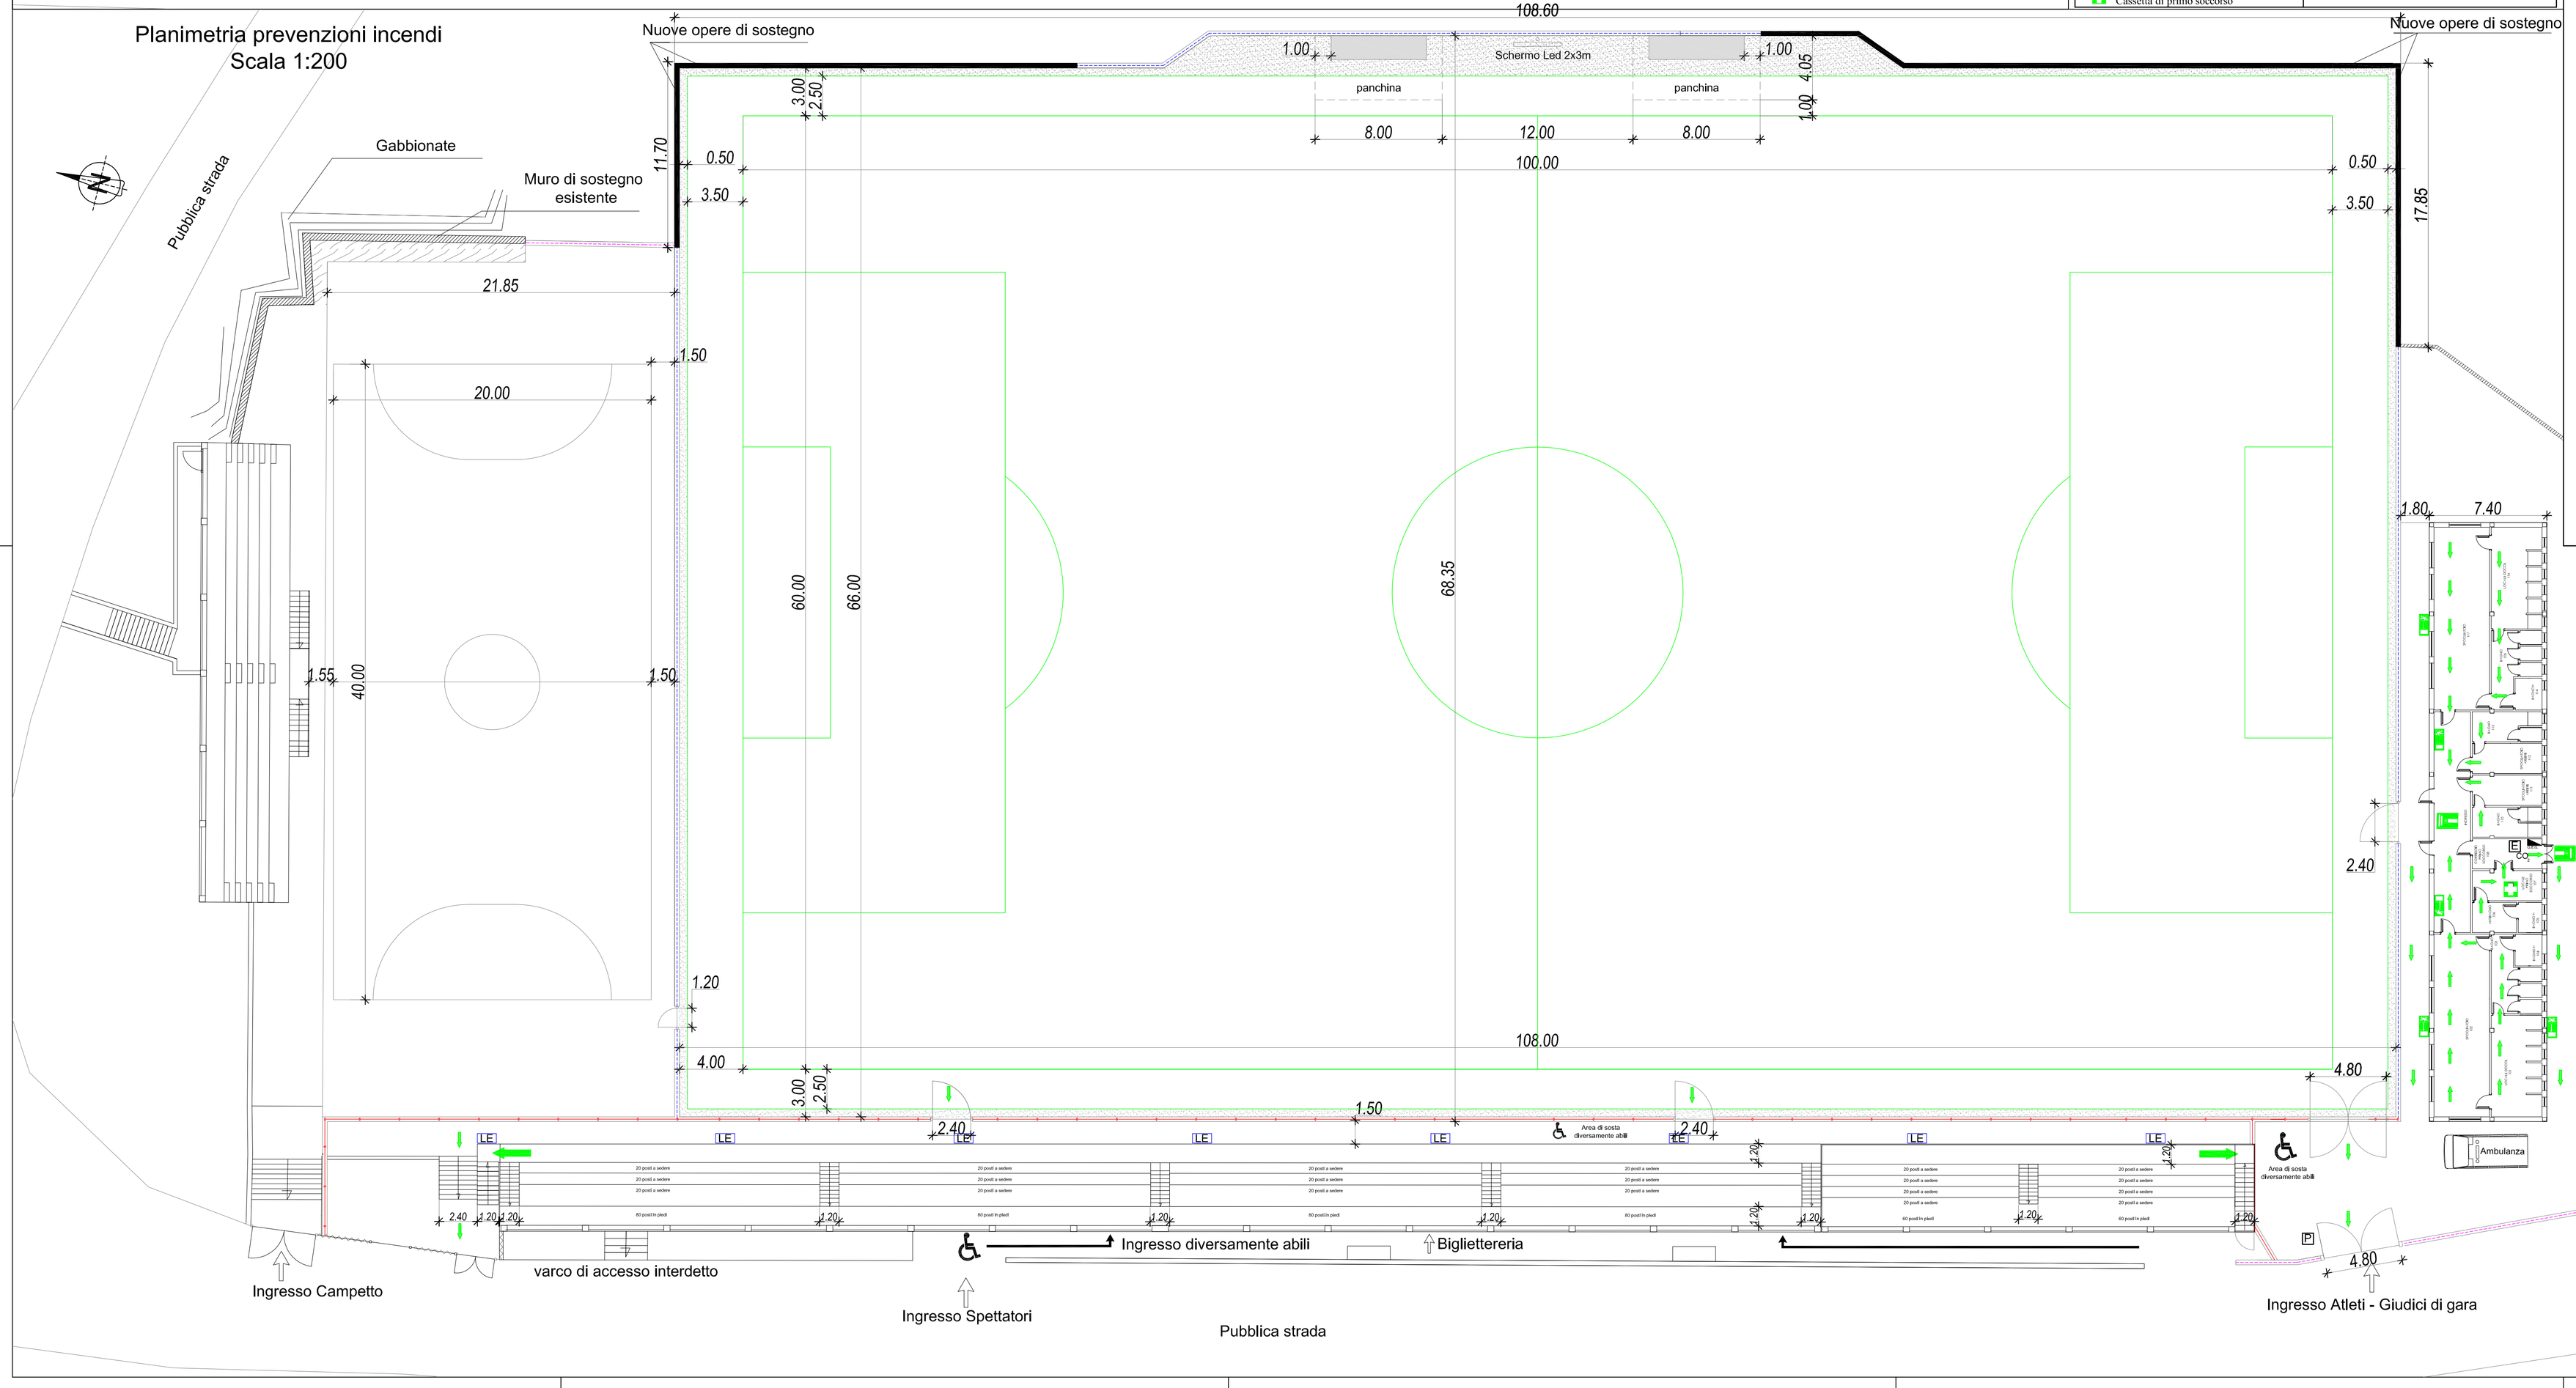

COMUNE DI CALTAVUTURO
REGIONE SICILIANA

Titolo progetto

PROGETTO DEI LAVORI DI ADEGUAMENTO DEGLI IMPIANTI TECNOLOGICI, RIFACIMENTO DEL FONDO E AMPLIAMENTO DEL RETTANGOLO DI GIOCO DEL CAMPO SPORTIVO COMUNALE

Titolo elaborato

PLANIMETRIA PREVENZIONI INCENDI
Scala 1:200

N.Elab. **4.9** DATA gennaio 2017

Tipo di prestazione

PROGETTO DEFINITIVO ED ESECUTIVO

Technoside s.r.l.
SERVIZI DI INGEGNERIA
via Madonna di Fatima 14 95030 Gravina di Catania
tel 095.7500009 fax 095.8360370
info@technoside.it www.technoside.it

IL PROGETTISTA E DIRETTORE DEI LAVORI
(Dott. Ing. Giuseppe Lombardo)

ORDINE DEGLI INGEGNERI DELLA PROVINCIA DI CATANIA
DOTT. ING. GIUSEPPE LOMBARDO
Iscritto all'Albo A 4446

visto il R.U.P.,

AGGIORNAMENTI

REV.	CAUSALE
00	1° emissione
01	Adeguamento prescrizioni CONI
02	variante al progetto esecutivo

REDATTO VERIFICATO APPROVATO

© presente documento è proprietà della Technoside s.r.l.
È vietata ogni riproduzione non autorizzata al sensi di legge