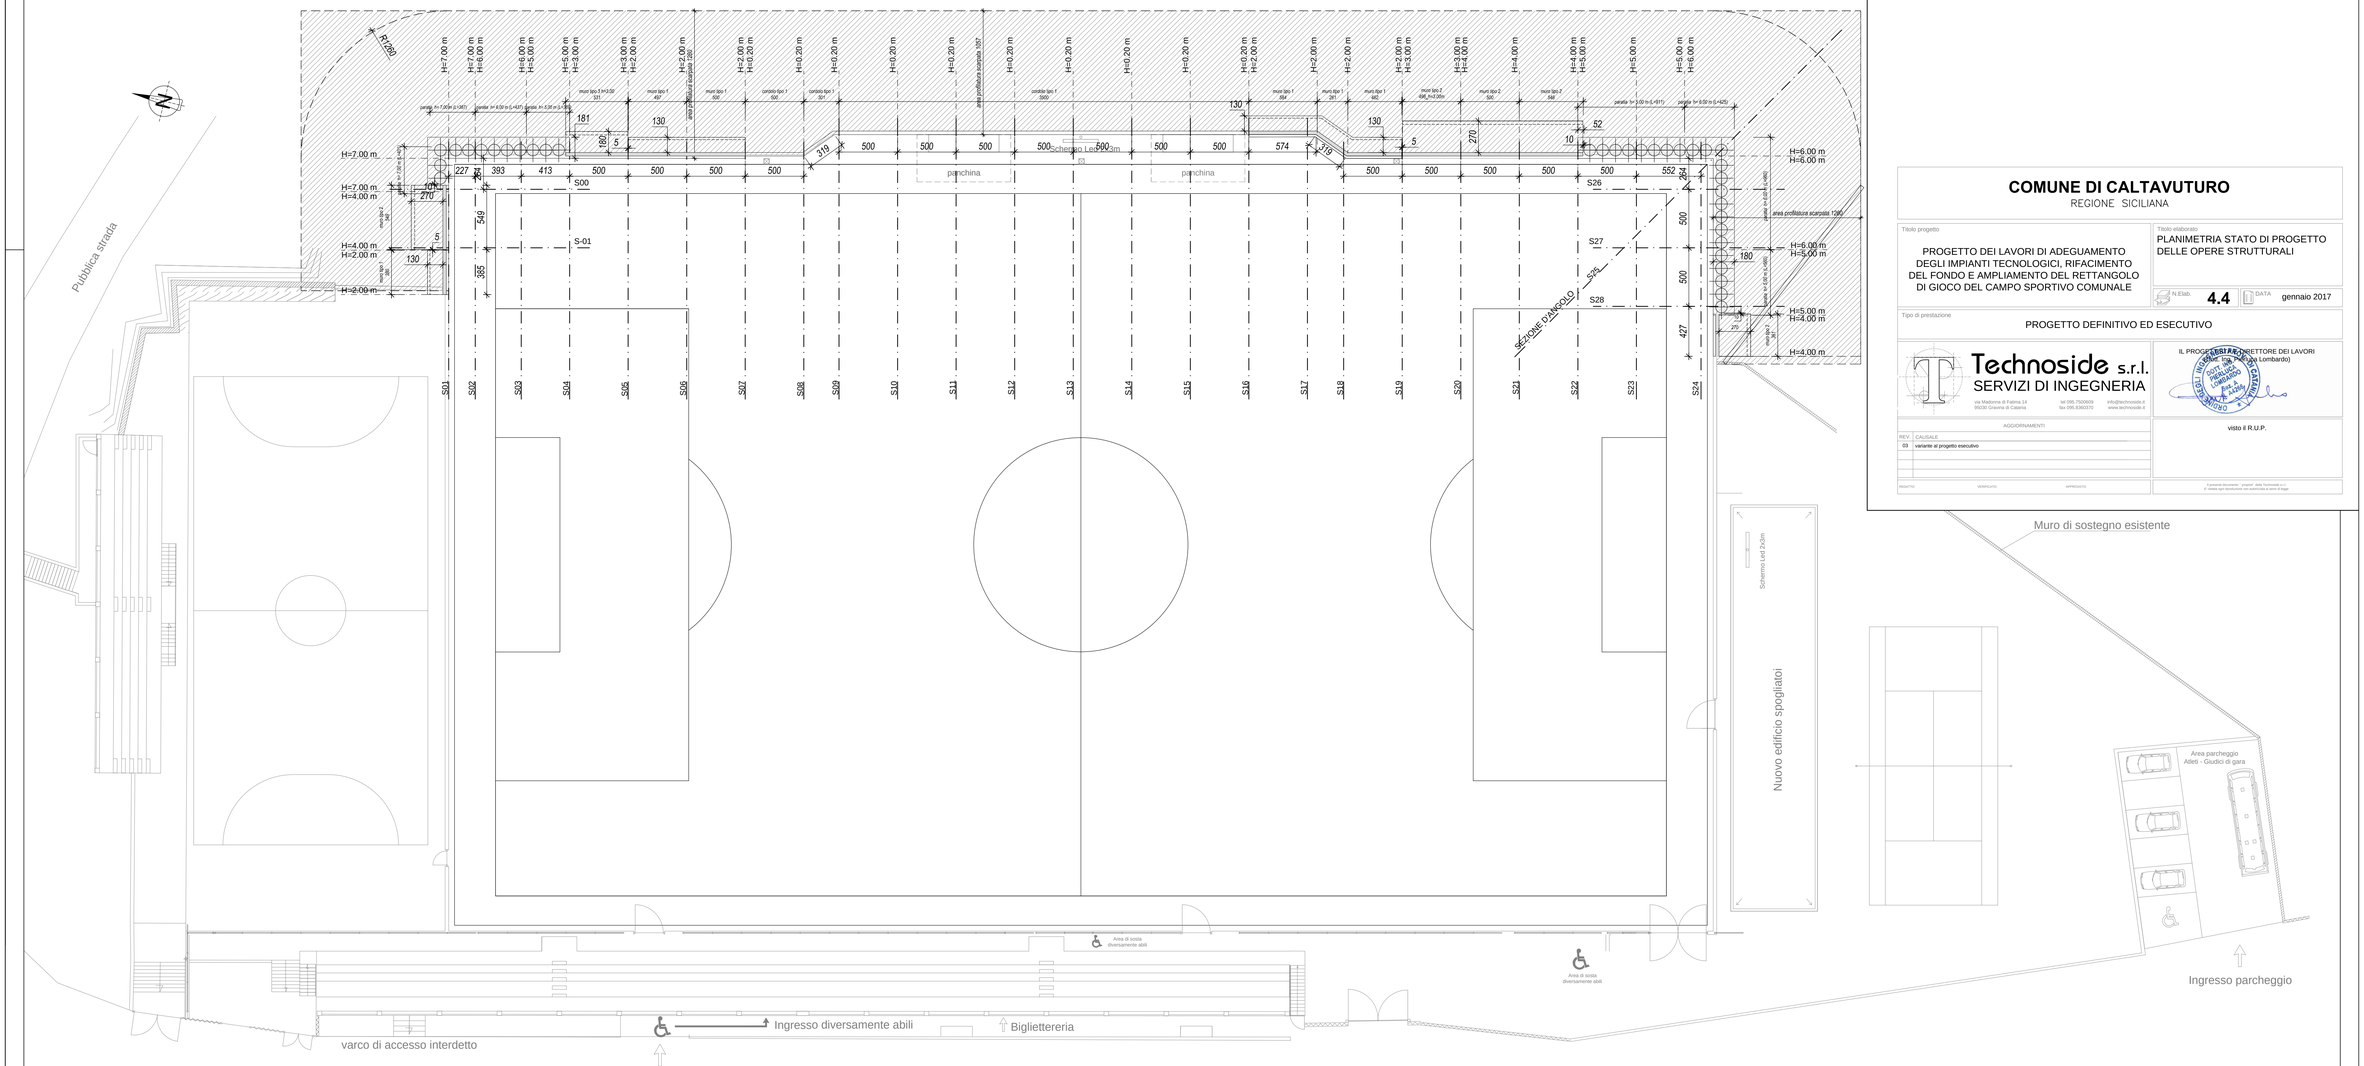

PLANIMETRIA CON INDIVIDUAZIONE OPERE STRUTTURALI IN PROGETTO
1:200

COMUNE DI CALTAVUTURO
REGIONE SICILIANA

Titolo progetto
PROGETTO DEI LAVORI DI ADEGUAMENTO DEGLI IMPIANTI TECNOLOGICI, RIFACIMENTO DEL FONDO E AMPLIAMENTO DEL RETTANGOLO DI GIOCO DEL CAMPO SPORTIVO COMUNALE

Titolo elaborato
PLANIMETRIA STATO DI PROGETTO DELLE OPERE STRUTTURALI

N.Elab. **4.4** DATA: gennaio 2017

Tipo di prestazione
PROGETTO DEFINITIVO ED ESECUTIVO

Technoside s.r.l.
SERVIZI DI INGEGNERIA
via Madonna di Fatima 14
95026 Giarre di Catania
tel 095.7500809
fax 095.8390370
info@technoside.it
www.technoside.it

IL PROGETTISTA E DIRETTORE DEI LAVORI
(Ing. Pietro Lombardo)

ORDINE DEGLI INGEGNERI DELLA PROVINCIA DI CATANIA
Dott. Ing. PIETRO LOMBARDO
Sez. A n. 1439

visto il R.U.P.

AGGIORNAMENTI

REV	CAUSALE
03	variante al progetto esecutivo

REDATTO VERIFICATO APPROVATO

Il presente documento "proprietà" della Technoside s.r.l.
E' vietata ogni riproduzione non autorizzata, anche in forma