



Presidenza della Regione Siciliana
Dipartimento Regionale della Protezione Civile
A.05 – Gare e Contratti –
Ufficio PNRR DRPC Sicilia – Attività ex OCDPC
257/2015



Finanziato
dall'Unione europea
NextGenerationEU



PROTEZIONE CIVILE
Presidenza del Consiglio dei Ministri
Dipartimento della Protezione Civile

OGGETTO: RIMODULAZIONE “NUOVI PROGETTI” - OCDPC n. 257 del 30 maggio 2015.
PA 109 - "S.P.24 di Scillato, Scillato - Caltavuturo (dal Km. 8,00, Bivio con S.S. 120, al Km. 5,400).
Lavori di ripristino della Funzionalità Viaria di Tratti interessati da Frane, ricadenti nel Territorio
di Caltavuturo (PA)". LOTTO 1 -
C.U.P.: J57B 15000460001- Importo complessivo €. 3.231.551,56
Piano investimenti:
- Fondi PNRR Missione 2 Componente 4 — Investimento 2.1 b per €1.293.381,98
- Fondi OCDPC n. 257 del 30 maggio 2015 per €1.938.169,58

REG. R.U.P. n 24/ 13 _2025 del 04/04/2025

Alle DITTE CATASTALI

AVVISO DI ESECUZIONE

DEL DECRETO DI OCCUPAZIONE D'URGENZA

PREORDINATO

ALL'ESPROPRIO, ASSERVIMENTO E ALLA OCCUPAZIONE TEMPORANEA

(DPR 327/2001 e s.m.i, e L. 241/1990 e. s.m.i.)

IL RESPONSABILE UNICO DEL PROGETTO

Con **Disposizione n.295 del 28.03.2025** del Dirigente Generale del DRPC Sicilia, emanato ai sensi dell'art. 22-bis e 49 del **D.P.R. 327/2001** e s.m.i, è stata disposta l'occupazione anticipata d'urgenza degli immobili da espropriare ed occupare temporaneamente occorrenti per la corretta esecuzione dell'opera in oggetto, nonché sono state urgentemente determinate in via provvisoria le relative indennità di esproprio e di occupazione temporanea.

Pertanto,

in esecuzione al predetto Provvedimento della Protezione Civile - DRPC Sicilia,

si da AVVISO e si NOTIFICA

il predetto **Decreto n.295 del 28.03.2025**, ai sensi delle normative sopra richiamate, ai Proprietari dei beni indicati nell'allegato piano particellare d'esproprio (**Allegato**), e di cui alla **Planimetria** allegata, siti nel comune di Caltavuturo (PA), con il quale **L'Autorità Espropriante** individuata nel DIPARTIMENTO DI PROTEZIONE CIVILE, è stata autorizzata ad occupare, in via d'urgenza, gli immobili di proprietà delle Ditte indicate nel predetto Allegato.

L'Avviso contenente l'indicazione del luogo, del giorno e dell'ora in cui è prevista l'esecuzione dell'*Immissione in possesso* degli immobili in questione, al fine di procedere *in contraddittorio* con le ditte catastali, oggetto di esproprio ed occupazione temporanea, alla compilazione dello *Stato di Consistenza dei luoghi*.

L'Avviso sarà notificato, **a mezzo dei Messi Comunali**, ai sensi della disposizione generale di cui *l'art. 10 comma 1 della legge 3 agosto 1999 n 265*, o **via PEC**, avvalendosi di quanto specificato

nell'art. 6 comma 1 - quater del CAD, o tramite **Raccomandata A/R.**, in luogo della notifica mediante la procedura come gli atti giudiziari (*art. 20 co.4 D.P.R. n. 327/01*).

I predetti Immobili, per l'Immissione in Possesso, dovranno essere resi, per tale data, a cura del proprietario ovvero dell'occupante, liberi da persone e da cose.

Altresì,


SI AVVERTE

Che, i proprietari degli immobili indicati nell'elenco "Allegato A al Decreto ex art. 22 bis" , non presentandosi sul luogo dell'immobile indicato, nel giorno e nell'ora comunicati, personalmente o per mezzo di un proprio rappresentante munito di delega, **si procederà ugualmente alla redazione del verbale di immissione in possesso e stato di consistenza dei luoghi con l'assistenza di due testimoni, la cui firma renderà valido il Verbale stesso.**

Il presente Avviso si conforma alle disposizioni della legge 241/90, e del D.p.r. n. 327/2001.

IL R.U.P.

(Ing. Santina Maria Franca)





DRPC

S.13 – Servizio regionale di Protezione Civile per la provincia di Palermo

Oggetto: O.C.D.P.C. 435/2017 ex O.C.D.P.C. n. 257/2015: “Primi interventi urgenti di protezione civile conseguenti agli eventi metereologici verificatisi nel periodo dal 16 Febbraio al 10 aprile 2015 nel territorio delle provincie di Palermo, Agrigento, Caltanissetta, Enna, Messina e Trapani.
“S.P.24 di Scillato, Scillato – Caltavuturo. Lavori di ripristino della funzionalità viaria dei tratti interessati da frane”, nel comune di Caltavuturo (PA),- **Codice PA_109** - Importo complessivo stimato di € 1.938.169,58.
CUP: J57B15000460001

Approvazione Determinazione in via provvisoria dell'indennità di esproprio, asservimento e di occupazione temporanea ai sensi degli artt. 37 e seguenti, 44 e 50 del D.P.R. 327/2001.

DISPOSIZIONE n. 295 del 28/03/2025

IL DIRIGENTE GENERALE

.....omissis.....

Tutto quanto sopra visto, considerato e ritenuto;

DISPONE

- Art. 1** Di prendere atto ed approvare Determina del RUP, REG. R.U.P. n 18/09_2025 del 20/03/2025, in via provvisoria dell'indennità di esproprio, asservimento e di occupazione temporanea ai sensi degli artt. 37 e seguenti, 44 e 50 del D.P.R. 327/2001.
- Art. 2** Al fine dell'esecuzione dell'intervento urgente e indifferibile per l'esecuzione dell'intervento denominato “S.P.24 di Scillato, Scillato - Caltavuturo (dal Km. 8,00, Bivio con S.S. 120, al Km. 5,400). Lavori di ripristino della Funzionalità Viaria di Tratti interessati da Frane, ricadenti nel Territorio di Caltavuturo (PA)”. LOTTO 1”, di cui al progetto esecutivo richiamato in premessa, è individuato quale autorità espropriante il Dipartimento Regionale della Protezione Civile.
- Art. 3** L'occupazione temporanea e d'urgenza sino al perfezionamento dell'acquisizione in forma bonaria o coattiva del diritto di proprietà, dei beni indicati nell'allegato piano particellare d'esproprio (Allegato 1), siti nel comune di Caltavuturo (PA), per i quali si determinano in via provvisoria le indennità di occupazione d'urgenza preordinata all'esproprio e di esproprio (valori delle occupazioni presunte per **1 anno di occupazione**), come riportate nell'allegato piano particellare d'esproprio (Allegato 1) parte integrante e sostanziale del presente atto.
- Art. 4** L'esecuzione del presente provvedimento ai fini dell'immissione in possesso, da effettuarsi con le medesime modalità di cui all'art. 24 del T.U.A. e ss.mm.ii., dovrà aver luogo nel termine di tre mesi dall'emanazione del presente provvedimento.
- Art. 5** Il presente provvedimento sarà notificato a mezzo dei messi comunali ai sensi della disposizione generale di cui l'art. 10 comma 1 della legge 3 agosto 1999 n 265, o via PEC, avvalendosi di quanto specificato nell'art. 6 comma 1 - quater del CAD o tramite raccomandata A/R. in luogo della notifica mediante la procedura come gli atti giudiziari (art. 20 co.4 D.P.R. n. 327/01), posto che le predette modalità di notificazione costituiscono "forme qualificate di comunicazione dell'atto, ma non ne rappresenta elemento costitutivo".
- Art. 6.** La notificazione dovrà avvenire almeno **10 (DIECI)** giorni prima della data fissata per l'immissione in possesso dei beni espropriandi.
- Art. 7** Le ditte proprietarie che intendano accettare le indennità loro attribuite, potranno darne comunicazione all'autorità espropriante entro il termine di 30 (trenta) giorni decorrenti dalla data di immissione in

possesso; i proprietari che condividano le determinazioni dell'indennità di esproprio e dichiarino l'assenza di diritti di terzi, sono tenuti a depositare entro 60 (sessanta) giorni dalla comunicazione di condivisione della indennità, la documentazione comprovante, anche mediante attestazione notarile, la piena e libera proprietà del bene.

- Art. 8** Decorsi inutilmente 30 (trenta) giorni dalla data di immissione in possesso, deve intendersi come concordata la determinazione delle indennità e quindi verrà disposto il deposito presso il Ministero della Economia e delle Finanze (ex Cassa Depositi e Prestiti), dell'indennità provvisoria non accettata e sarà contestualmente chiesto alla Commissione Provinciale per le Espropriazioni di determinare l'indennità definitiva ai sensi dell'art. 21 comma 15 del T.U.E.. Contro la determinazione della stima, è proponibile l'opposizione giudiziale nei modi previsti dall'art. 54 del T.U.E..
- Art. 9** Il pagamento dell'indennità definitiva, dell'indennità di esproprio e dell'indennità di occupazione d'urgenza preordinata all'esproprio, avrà luogo, una volta effettuato il frazionamento catastale delle aree interessate, ed individuate le superfici definitive di esproprio; in particolare, riguardo all'indennità di occupazione d'urgenza preordinata all'esproprio, l'indennità spettante, sarà computata temporalmente, ai sensi dell'art. 50 comma 1 del T.U.E., pari per ogni anno ad un dodicesimo di quanto dovuto per l'esproprio dell'area e, per ogni mese e frazione di mese una indennità pari ad un dodicesimo di quella annua.
- Art. 10** Le indennità determinate nel presente provvedimento possono essere soggette a ritenuta del 20% ai sensi di quanto disposto dall'art. 35 del T.U.E., qualora le aree interessate dall'esproprio siano incluse all'interno delle zone omogenee di tipo A, B, C, D di cui al DM 2 aprile 1968;
- Art. 11** Il Dirigente dell'ufficio tecnico del comune di Caltavuturo o un suo delegato sono autorizzati ad accedere alle aree oggetto dell'esproprio per redigere i relativi verbali di consistenza ed immissione in possesso, al fine di procedere all'occupazione delle suddette porzioni di terreno identificate come aree occorrenti per l'attuazione dell'intervento individuati in epigrafe.
- Art. 12** L'immissione in possesso degli immobili da occupare verrà effettuata contestualmente alla stesura del verbale di consistenza dei luoghi. Il verbale è redatto in contraddittorio con il proprietario o, in caso di assenza o di rifiuto, con la presenza di almeno due testimoni. Alle operazioni possono partecipare il possessore degli immobili ed i titolari di diritti reali o personali sul bene da occupare.
- Art. 13** Tutte le comunicazioni indirizzate dagli interessati all'autorità espropriante dovranno essere inviate:
- tramite PEC all'indirizzo: protocollo.comunedicaltavuturo@pec.it
 - tramite raccomandata A/R all'indirizzo: [Via Giovanni Falcone 41 - 90022 Comune di Caltavuturo \(PA\)](mailto:Via Giovanni Falcone 41 - 90022 Comune di Caltavuturo (PA))
 - tramite consegna a mano presso: Comune di Caltavuturo (PA) Via Giovanni Falcone 41.
- Art. 14** Avverso il presente provvedimento è ammesso ricorso al TAR, entro 60 (sessanta) giorni, oppure ricorso straordinario al Capo dello Stato, entro 120 (centoventi) giorni, dalla data di pubblicazione sull'albo pretorio del Comune di Caltavuturo (PA).
- Art.15** La presente disposizione sarà notificata al RUP per i successivi adempimenti, all'Area A.05 e al Servizio S.11 di questo DRPC e verrà pubblicata con le applicazioni dell'art.20 del D.lgs n.36/2023 e del D.Lgs n. 33/2013 sul sito istituzionale del DRPC Sicilia e sull'Albo Pretorio del Comune di Caltavuturo.

Il Funzionario direttivo
(ing. Gianvito Sottile)

Gianvito Sottile
24.03.2025
08:03:07
UTC



Il Dirigente del Servizio S.13
(ing. Antonino Margagliotta)



ANTONINO
MARGAGLIOTTA
REGIONE
SICILIANA
24.03.2025
10:03:30
GMT+02:00

Il Dirigente Generale del DRPC Sicilia
ing. Salvatore Cocina



SALVATORE COCINA
REGIONE SICILIANA
DIRIGENTE
28.03.2025 14:58:12
GMT+02:00

PROGRESSIVO DITTE	IDENTIFICATIVO DITTE P.P.E.						AREE DA ESPROPRIARE/OCCUPARE	
		COMUNE	DITTA INTESTATARIA CATASTALE	FOGLIO	P.LLA	SUP.	SUP. DA ESPRO- SPRIARE DEFINITIVA- MENTE	SUP. DA OCCUPARE TEMPORANEAMENTE
						m ²	m ²	m ²
1	99	CALTAVUTURO	1. A F C Diritto di: Diritto del concedente 2. FAULISI Cosimo (CF FLSCSM51L05B430D) nato a CALTAVUTURO (PA) il 05/07/1951 Diritto di: Livellario 3. SIRAGUSA Maria ; Soccorsa nata a CALTAVUTURO (PA) il 05/09/1957 Diritto di: Livellario	11	566		4	4,00
2	100	CALTAVUTURO	1. AMMINISTRAZIONE DEL FONDO PER IL CULTO (CF 00000000018) Sede in CALTAVUTURO (PA) Diritto di: Diritto del concedente per 1000/1000 2. CASTIGLIA Franca (CF CSTFNC50S64B430O) nata a CALTAVUTURO (PA) il 24/11/1950 Diritto di: Proprieta' per 1000/1000 livellaria	11	569		11275	68,00
3	18	CALTAVUTURO	1. AMMINISTRAZIONE FONDO CULTO Diritto di: Diritto del concedente 2. AZZOLINA Sebastiana (CF ZZLSST27C69B430D) nata a CALTAVUTURO (PA) il 29/03/1927 Diritto di: Proprieta' per 1/2 3. LO RE Calogero (CF LROCGR75A05B430M) nato a CALTAVUTURO (PA) il 05/01/1975 Diritto di: Proprieta' per 1/8 4. LO RE Gesualda (CF LROGLD66L56B430A) nata a CALTAVUTURO (PA) il 16/07/1966 Diritto di: Proprieta' per 1/8 5. LO RE Maria Soccorsa (CF LROMSC69C69B430Y) nata a CALTAVUTURO (PA) il 29/03/1969 Diritto di: Proprieta' per 1/8 6. LO RE Rosalba (CF LRORLB71B56B430C) nata a CALTAVUTURO (PA) il 16/02/1971 Diritto di: Proprieta' per 1/8	9	339		480	142,00
4	96	CALTAVUTURO	1. BAVASTRELLI CIPOLLA Salvatore (CF BVSSVT68A13G273H) nato a PALERMO (PA) il 13/01/1968 Diritto di: Proprieta' per 131/1296 Diritto di: Proprieta' per 69/5184 in regime di separazione dei beni 2. BAVASTRELLI Laura (CF BVSLRA57A55G273M) nata a PALERMO (PA) il 15/01/1957 Diritto di: Proprieta' per 203/1296 3. BAVASTRELLI CIPOLLA Laura (CF BVSLRA57A55G273M) nata a PALERMO (PA) il 15/01/1957 Diritto di: Proprieta' per 69/5184 4. BAVASTRELLI CIPOLLA Maria Serena (CF BVMSMR61A57G273I) nata a PALERMO (PA) il 17/01/1961 Diritto di: Proprieta' per 881/5184 5. MORREALE Anna Maria (CF MRRNMR30T55A089E) nata a AGRIGENTO (AG) il 15/12/1930 Diritto di: Proprieta' per 943/1728	6	43			
						112080	96,00	318,00


5	101	CALTAVUTURO	1. CASTIGLIA Franca (CF CSTFNC50S64B430O) nata a CALTAVUTURO (PA) il 24/11/1950 Diritto di: Proprieta' per 1000/1000	11	567			3080		94,00
6	77	CALTAVUTURO	1. COLLETTI Maria (CF CLLMRA53M51B430P) nata a CALTAVUTURO (PA) il 11/08/1953 Diritto di: Proprieta' per 1/2 in regime di comunione dei beni 2. FANTINI Sandro (CF FNTSDR49P20H501W) nato a ROMA (RM) il 20/09/1949 Diritto di: Proprieta' per 1/2 in regime di comunione dei beni	10	567			1754		35,00
7	7	CALTAVUTURO	1. COMUNE DI CALTAVUTURO (CF 00000000182)a Sede in CALTAVUTURO (PA) Diritto di: Diritto del concedente per 1/1 2. GERBASI Gaetano (CF GRBGTN73E16G273F) nato a PALERMO (PA) il 16/05/1973 Diritto di: Enfiteusi per 1/2 3. GERBASI Maria (CF GRBMRA69C50G273I) nata a PALERMO (PA) il 10/03/1969 Diritto di: Enfiteusi per 1/2	9	572				2	2,00
8	83	CALTAVUTURO	1. D ANNA Maria Venera ; Fu Gesualdonata a CALTAVUTURO (PA)Diritto di: Usufruttuario parziale2. SANTORO Mario(CF SNTMRA43A06B430X)nato a CALTAVUTURO (PA) il 06/01/1943Diritto di: Proprieta'	10	381			344		68,00
9	33	CALTAVUTURO	1. DI CARLO Antonina (CF DCRNNN46A64B430E) nata a CALTAVUTURO (PA) il 24/01/1946 Diritto di: Proprieta' per 1/2 2. DI CARLO Giuseppe (CF DCRGPP63A03B430D) nato a CALTAVUTURO (PA) il 03/01/1963 Diritto di: Proprieta' per 1/2 3. DI CARLO Giuseppe (CF DCRGPP07L09B430K)a nato a CALTAVUTURO (PA) il 09/07/1907 Diritto di: Usufrutto per 1/1	10	635			443	80,00	131,00
	34	CALTAVUTURO		10	636			17	17,00	
10	52	CALTAVUTURO	1. DI CARLO Filippo (CF DCRFPP78C27G511F) nato a PETRALIA SOTTANA (PA) il 27/03/1978 Diritto di: Proprieta' per 1/1	10	628			130		130,00
	53	CALTAVUTURO		10	627			1474		106,00
	60	CALTAVUTURO		10	602			9018		131,00
	61	CALTAVUTURO		10	603			38		38,00
11	32	CALTAVUTURO	1. DI CARLO Giovanni (CF DCRGNN46S05B430G) nato a CALTAVUTURO (PA) il 05/11/1946 Diritto di: Proprieta' in regime di comunione dei beni 2. GUARNIERI Soccorso (CF GRNSCR53H55B430B) nata a CALTAVUTURO (PA) il 15/06/1953 Diritto di: Proprieta' in regime di comunione dei beni	10	278			2044		77,00

12	82	CALTAVUTURO	<p>1. DI FAZIO Rosalia (CF DFZRSL46L65B430X) nata a CALTAVUTURO (PA) il 25/07/1946 Diritto di: Proprieta' per 1/3</p> <p>2. SANTORO Gaetano (CF SNTGTN77C10G511T) nato a PETRALIA SOTTANA (PA) il 10/03/1977 Diritto di: Proprieta' per 2/9</p> <p>3. SANTORO Giuseppe (CF SNTGPP68T01B430K) nato a CALTAVUTURO (PA) il 01/12/1968 Diritto di: Proprieta' per 2/9</p> <p>4. ARIGO' Chiara (CF RGACHR07D69G273O) nata a PALERMO (PA) il 29/04/2007 Diritto di: Proprieta' per 4/81</p> <p>5. ARIGO' Giuseppe (CF RGAGPP67C12B430I) nato a CALTAVUTURO (PA) il 12/03/1967 Diritto di: Proprieta' per 2/27</p> <p>6. ARIGO' Marco (CF RGAMRC00E23G273D) nato a PALERMO (PA) il 23/05/2000 Diritto di: Proprieta' per 4/81</p> <p>7. ARIGO' Simona (CF RGASMN03T49G273C) nata a PALERMO (PA) il 09/12/2003 Diritto di: Proprieta' per 4/81</p>	10	384				
						1207		60,00	
13	3	CALTAVUTURO	<p>1. DI GESARE Maria Agnese (CF DGSMGN33D47B430N) nata a CALTAVUTURO (PA) il 07/04/1933 Diritto di: Proprieta' per 3/4</p> <p>2. GUAGLIANA Gesualdo ; Fu Bernardo Diritto di: Usufruttuario parziale</p> <p>3. VINCI Gesualdo ; Di Antonino Diritto di: Proprieta' per 1/4</p> <p>4. VINCI Maria ; Francesca Di Agostino Diritto di: Usufruttuario parziale</p>	9	583	181	172,00		
	4	CALTAVUTURO		9	584	164	143,00		
	5	CALTAVUTURO		9	577	235	230,00		
	6	CALTAVUTURO		9	576				
						635	85,00		
14	58	CALTAVUTURO	<p>1. DI LAURA Giuseppina (CF DLRGPP56H64B430L) nata a CALTAVUTURO (PA) il 24/06/1956 Diritto di: Proprieta' per 1/2</p> <p>2. DI LAURA Rosa (CF DLRRSO43M62B430U) nata a CALTAVUTURO (PA) il 22/08/1943 Diritto di: Proprieta' per 1/2</p>	10	590	146	146,00		
	59	CALTAVUTURO		10	588	5414	49,00	248,00	
	66	CALTAVUTURO		10	589	10	10,00		
	67	CALTAVUTURO		10	586	10179	122,00	501,00	
	68	CALTAVUTURO		10	587				
						409	106,00	114,00	
15	98	CALTAVUTURO	1. FRINZIVALLI Giovanna ; Di Giuseppe Diritto di: Proprieta' per 1000/1000	11	568				
						33		33,00	
16	97	CALTAVUTURO	1. FRINZIVALLI Giovanna Diritto di: Proprieta' per 1/1	11	570				
						5		5,00	
17	48	CALTAVUTURO	1. GIUFFRE' Anna Maria(CF GFFNMR58S58B430W)nata a CALTAVUTURO (PA) il 18/11/1958Diritto di: Proprieta' per 1/1	10	647	18		18,00	
	49	CALTAVUTURO		10	646	902		104,00	
	50	CALTAVUTURO		10	644	44		13,00	
	51	CALTAVUTURO		10	648	5432		20,00	
18	39	CALTAVUTURO	<p>1. GRANATA Vincenzo (CF GRNVCN55B08B430M) nato a CALTAVUTURO (PA) il 08/02/1955 Diritto di: Proprieta' in regime di comunione dei beni</p> <p>2. SIRECI Epifania (CF SRCPFN59A41B430M) nata a CALTAVUTURO (PA) il 01/01/1959 Diritto di: Proprieta' in regime di comunione dei beni</p>	10	634	145	145,00		
	40	CALTAVUTURO		10	623	46	46,00		
	41	CALTAVUTURO		10	624	2	2,00		
	42	CALTAVUTURO		10	622	4243	92,00	396,00	
	43	CALTAVUTURO		10	620	278	278,00		
	44	CALTAVUTURO		10	621	56	56,00		
	45	CALTAVUTURO		10	619	11666	153,00	1242,00	
	54	CALTAVUTURO		10	447				
						2485	35,00	112,00	
19	72	CALTAVUTURO	1. GRECOMARO Giuseppe (CF GRCGPP33C06B430B) nato a CALTAVUTURO (PA) il 06/03/1933 Diritto di: Proprieta' per 1000/1000	10	594				
						6655		66,00	
20	71	CALTAVUTURO	1. GRECOMORO Domenica (CF GRCDNC64R58B430X) nata a CALTAVUTURO (PA) il 18/10/1964 Diritto di: Proprieta' per 1/1 in regime di separazione dei beni	10	419				
						4456		177,00	
21	55	CALTAVUTURO	1. GRECOMORO Luciano (CF GRCLCN39A23B430C) nato a CALTAVUTURO (PA) il 23/01/1939 Diritto di: Proprieta' per 1/1	10	593	4	4,00		
	56	CALTAVUTURO		10	592	74	74,00		
	57	CALTAVUTURO		10	591				
						7832	125,00	401,00	

22	9	CALTAVUTURO	1. GUGGINO Calogero ; Fu Antonino Diritto di: Proprieta' per 1000/1000	9	581		6	6,00
23	14	CALTAVUTURO	1. GUGGINO Francesca (CF GGGFNC35M54B430R) nata a CALTAVUTURO (PA) il 14/08/1935 Diritto di: Proprieta' per 1/1 in regime di comunione dei beni	9	578		1239	151,00
	15	CALTAVUTURO		9	579		4	4,00
24	8	CALTAVUTURO	1. GUGGINO Sebastiana nato a CALTAVUTURO (PA) il 19/07/1938 Diritto di: Proprieta' per 1/1	9	588		176	216,00
25	10	CALTAVUTURO	1. GUGGINO Sebastiana nato a CALTAVUTURO (PA) il 19/07/1938 Diritto di: Proprieta' per 1/1	9	587		392	210,00
	11	CALTAVUTURO		9	411		1040	146,00
26	76	CALTAVUTURO	1. LETA Anna Maria Diritto di: Oneri usufruttuaria parziale 2. CUCCIA Antonina (CF CCCNNN45R69B430R) nata a CALTAVUTURO (PA) il 29/10/1945 Diritto di: Proprieta' per 2/16 3. CUCCIA Calogera (CF CCCCGR40T62B430Q) nata a CALTAVUTURO (PA) il 22/12/1940 Diritto di: Proprieta' per 2/16 4. CUCCIA Biagio (CF CCCBGI73T03B430N) nato a CALTAVUTURO (PA) il 03/12/1973 Diritto di: Proprieta' per 3/8 5. CUCCIA Calogero (CF CCCCGR77C24B430W) nato a CALTAVUTURO (PA) il 24/03/1977 Diritto di: Proprieta' per 3/8	10	33		1965	143,00
27	63	CALTAVUTURO	1. MESSINA Francesco Antonio (CF MSSFNC49B09B430Y) nato a CALTAVUTURO (PA) il 09/02/1949 Diritto di: Proprieta' per 1/1 in regime di separazione dei beni	10	598		14136	94,00
	64	CALTAVUTURO		10	599		84	16,00
	65	CALTAVUTURO		10	596		15750	135,00
28	86	CALTAVUTURO	1. MESSINA Salvatore (CF MSSSVT43A14B430C) nato a CALTAVUTURO (PA) il 14/01/1943 Diritto di: Proprieta' per 1000/1000	6	140		17	17,00
	87	CALTAVUTURO		6	139		688	27,00
	88	CALTAVUTURO		6	136		199	77,00
	89	CALTAVUTURO		6	135		3161	60,00
29	13	CALTAVUTURO	1. MONTELEONE Gaetano (CF MNTGTN65B03B430P) nato a CALTAVUTURO (PA) il 03/02/1965 Diritto di: Proprieta' per 1/3 2. MONTELEONE Lina (CF MNTLNI73L48B430P) nata a CALTAVUTURO (PA) il 08/07/1973 Diritto di: Proprieta' per 1/3 3. MONTELEONE Vincenzo (CF MNTVCN60A30B430O) nato a CALTAVUTURO (PA) il 30/01/1960 Diritto di: Proprieta' per 1/3	9	410		1277	143,00
30	69	CALTAVUTURO	1. MORO Francesca(CF MROFNC38T42B430V)nata a CALTAVUTURO (PA) il 02/12/1938Diritto di: Proprieta' per 1/2 2. MORO Gaetana(CF MROGTN55S60B430A)nata a CALTAVUTURO (PA) il 20/11/1955Diritto di: Proprieta' per 1/63. MORO Maria (CF MROMRA62T45B430Y)nata a CALTAVUTURO (PA) il 05/12/1962Diritto di: Proprieta' per 1/64. SIRAGUSA Stefana(CF SRGSFN31S53B430E)nata a CALTAVUTURO (PA) il 13/11/1931Diritto di: Proprieta' per 1/6	10	585		221	50,00 131,00
31	16	CALTAVUTURO	1. PORRETTA Giuseppe (CF PRRGPP54T23B430C) nato a CALTAVUTURO (PA) il 23/12/1954 Diritto di: Proprieta' per 1000/1000	9	659		56	31,00
	17	CALTAVUTURO		9	658		484	73,00
32	81	CALTAVUTURO	1. QUAGLIANA Gesualdo (CF QGLGLD47B28B430C) nato a CALTAVUTURO (PA) il 28/02/1947 Diritto di: Proprieta' per 1/1 in regime di comunione dei beni	10	571		1295	37,00

33	80	CALTAVUTURO	1. QUAGLIANA Giuseppe (CF QGLGPP40A27B430F) nato a CALTAVUTURO (PA) il 27/01/1940 Diritto di: Proprieta' per 1/12 in regime di comunione dei beni con SIRAGUSA ROSA Diritto di: Proprieta' per 10/12 Regime: bene personale Diritto di: Proprieta' per 1/36 2. QUAGLIANA Antonino (CF QGLNNN71T23B430N) nato a CALTAVUTURO (PA) il 23/12/1971 Diritto di: Proprieta' per 2/108 3. QUAGLIANA Giuseppina (CF QGLGPP64P62B430J) nata a CALTAVUTURO (PA) il 22/09/1964 Diritto di: Proprieta' per 2/108 4. QUAGLIANA Mario (CF QGLMRA64P22B430B) nato a CALTAVUTURO (PA) il 22/09/1964 Diritto di: Proprieta' per 2/108	10	574				
	79	CALTAVUTURO		10	576	7286	103,00		359,00
	78	CALTAVUTURO		10	577	8			8,00
34	28	CALTAVUTURO	1. RASO Marianna ; Di Rosario Diritto di: Proprieta' per 1000/1000	9	312				
						530			38,00
35	26	CALTAVUTURO	1. RASO Marianna Diritto di: Proprieta' per 1/1	9	650	73			29,00
	27	CALTAVUTURO		9	649	1544			143,00
	23	CALTAVUTURO		9	663	26			26,00
	24	CALTAVUTURO		9	662	19			12,00
	25	CALTAVUTURO		9	660	1626			136,00
36	62	CALTAVUTURO	1. SCACCIA Carmela (CF SCCCML32A46B430P) nata a CALTAVUTURO (PA) il 06/01/1932 Diritto di: Proprieta' per 1000/1000	10	600			13010	113,00
37	12	CALTAVUTURO	1. SIRECI Antonino (CF SRCNNN31D19B430B) nato a CALTAVUTURO (PA) il 19/04/1931 Diritto di: Proprieta' per 1/1	9	346			12	8,00
38	35	CALTAVUTURO	1. SIRECI Calogero ; Di Gesualdo Diritto di: Proprieta' per 1000/1000	10	612	2050			179,00
	36	CALTAVUTURO		10	613	380			55,00
39	37	CALTAVUTURO	1. SIRECI Calogero ; Fu Gesualdo Diritto di: Comproprietario 2. SIRECI Gesualdo ; Fu Gesualdo Diritto di: Comproprietario 3. SIRECI Giuseppe ; Fu Gesualdo Diritto di: Comproprietario 4. SIRECI Maria ; Agnese Fu Francesco Diritto di: Comproprietario 5. SIRECI Vincenzo ; Fu Gesualdo Diritto di: Comproprietario	10	638			40	17,00
	38	CALTAVUTURO		10	637	180			30,00
40	20	CALTAVUTURO	1. SIRECI Francesco Diritto di: Oneri comproprietario	9	651	1097	100,00		240,00
	21	CALTAVUTURO	2. SIRECI FRANCESCO FU GAETANO (CF 00000000018)a Sede in CALTAVUTURO (PA) Diritto di: Oneri usufruttuario parziale	9	642	46			26,00
	22	CALTAVUTURO	3. SIRECI Gesualdo Diritto di: Oneri comproprietario					2994	74,00
41	46	CALTAVUTURO	1. VITALE Luigi (CF VTLLGU61D07B430D)nato a CALTAVUTURO (PA) il 07/04/1961Diritto di: Proprieta' per 1000/1000	10	629			650	57,00
	47	CALTAVUTURO		10	630	190			77,00
42	84	CALTAVUTURO	DI CARLO Giuseppe (CF DCRGPP49S15B430V) nato a CALTAVUTURO (PA) il 15/11/1949	6	133	14			14,00
	85	CALTAVUTURO		6	132	396			22,00
	90	CALTAVUTURO		6	131	72			72,00
	91	CALTAVUTURO		6	128	6566			104,00
	92	CALTAVUTURO		6	125	372	214,00		
	93	CALTAVUTURO		6	124	5208			308,00
	94	CALTAVUTURO		6	126	1095			77,00
	95	CALTAVUTURO		6	127	16			16,00
43	70	CALTAVUTURO	GRECOMORO Domenica (CF GRCDNC64R58B430X) nata a CALTAVUTURO (PA) il 18/10/1964	10	584			1819	27,00
44	73	CALTAVUTURO	GRECOMORO Luciano (CF GRCLCN39A23B430C) nato a CALTAVUTURO (PA) il 23/01/1939	10	582			3690	30,00

45	19	CALTAVUTURO	ROMANA Giuseppe (CF RMNGPP46S25B430Q) nato a CALTAVUTURO (PA) il 25/11/1946 Diritto di: Proprieta' per 5/5 Regime: bene personale (deriva dall'atto 1)	9	338			
						1225	142,00	292,00
46	1	CALTAVUTURO	SIRECI Francesco (CF SRCFNC37C13B430Y) nato a CALTAVUTURO (PA) il 13/03/1937	9	548			
	2	CALTAVUTURO		9	547	91	80,00	
47	29	CALTAVUTURO	SIRECI Maria ; Agnese Di Calogero Diritto di: Proprieta' per 1000/1000	10	610	5207	682,00	
	30	CALTAVUTURO		10	611	26	26,00	
	31	CALTAVUTURO		10	609	14	14,00	
48	74	CALTAVUTURO	TACCHINO Simona (CF TCCSMN72A43D969W) nata a GENOVA (GE) il 03/01/1972	10	609	3204	395,00	883,00
	75	CALTAVUTURO		10	581	14	14,00	
						2416	133,00	345,00

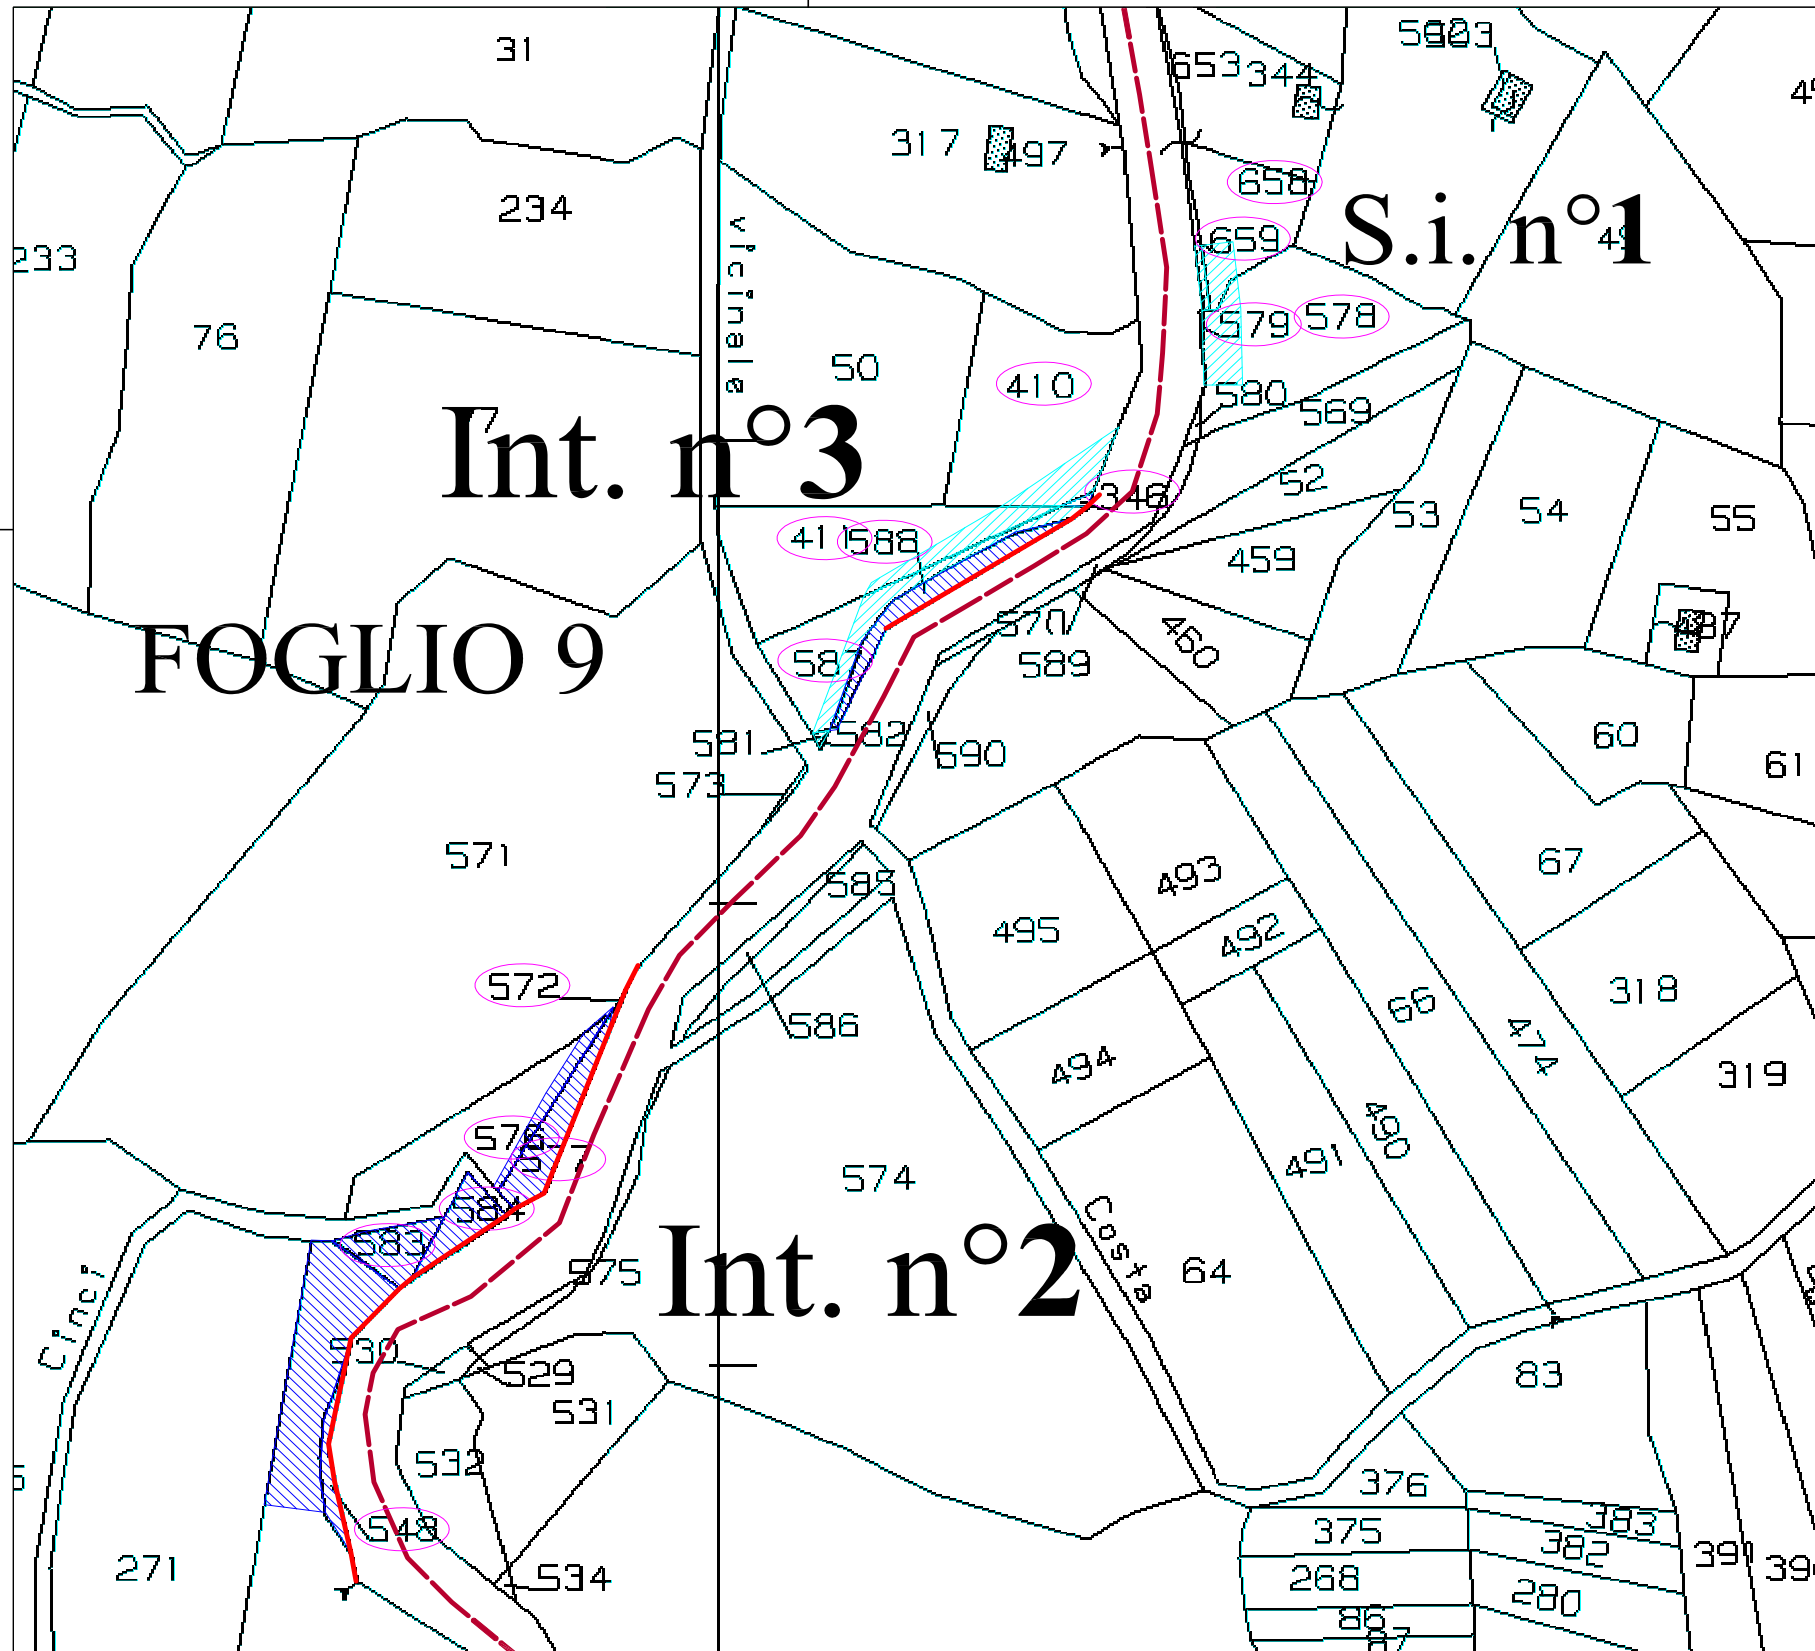


- LEGENDA**
- Particelle interessate dall'esproprio
 - Superficie oggetto di esproprio
 - Superficie oggetto di occupazione temporanea

TRATTO S.P.24
OGGETTO D'INTERVENTO



STRALCIO CATASTALE
foglio di mappa n°9 di Caltavuturo (PA)
SCALA 1:1.000

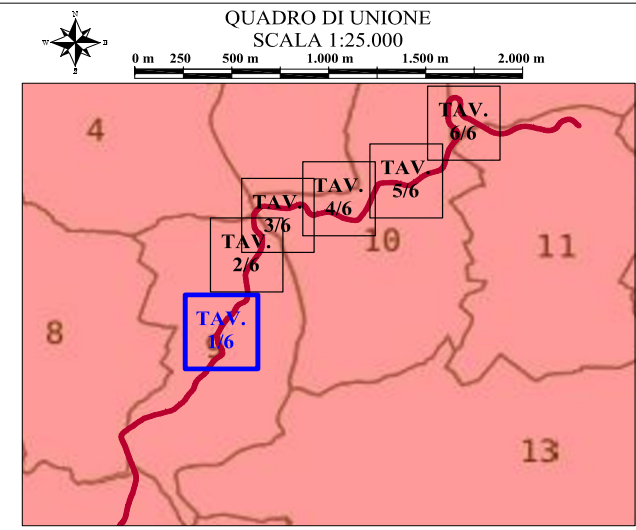

DIPARTIMENTO DELLA PROTEZIONE CIVILE
attività ex O.C.D.P.C. n°257/2015
PA 109 - "S.P.24 di Scillato - Scillato - Caltavuturo
dal km 8,000 bivio con S.S. 120 al km 5,400
Lavori di ripristino della funzionalità viaria di tratti interessati da frane,
ricadenti nel territorio di Caltavuturo (PA)



COMMITTENTE: Dipartimento della Protezione civile Regione Siciliana O.C.D.P.C. n°257 del 30 maggio 2015 Cod. fisc. 80012000826

Il R.U.P.
ing. Santina Meli

RTP IMD capogruppo mandatario
Ing. Rocco Ingianni
mandanti:
Ing. Massimo Mortellaro Petrocelli
Ing. De Marco Silvia

Responsabile dell'integrazione delle prestazioni specialistiche
mandante
ing. Massimo Mortellaro Petrocelli

Coordinatore e Responsabile generale della progettazione capogruppo mandante
ing. Rocco Ingianni

dott. ing. **Rocco Ingianni**
N°1209
A

via Isolato Egadi 12/B - 91025 Marsala (TP) cell. 339-4065590 - pec: rocco.ingianni@ordineingegneritrapani.it


N° Tav. **PPE. 05.1**

Livello di progettazione : PROGETTO ESECUTIVO - LOTTO 1
ELABORATO : **PIANO PARTICELLARE DI ESPROPRIO - Tav.1/6**
Stralcio catastale foglio n°9 - Intervento n°2 e 3

SCALA : 1:1.000 DATA : FEBBRAIO - 2024

REV.	DATA	DESCRIZIONE	REDATTO	CONTROLLATO	APPROVATO
01	02-2024	Prima emissione	S. DE MARCO	M.M.PETROCELLI	R. INGIANNI

LA RIPRODUZIONE PARZIALE O TOTALE O LA COMUNICAZIONE A TERZI DEL PRESENTE DISEGNO SOTTO QUALSIASI FORMA DEVE ESSERE AUTORIZZATA DAL PROGETTISTA

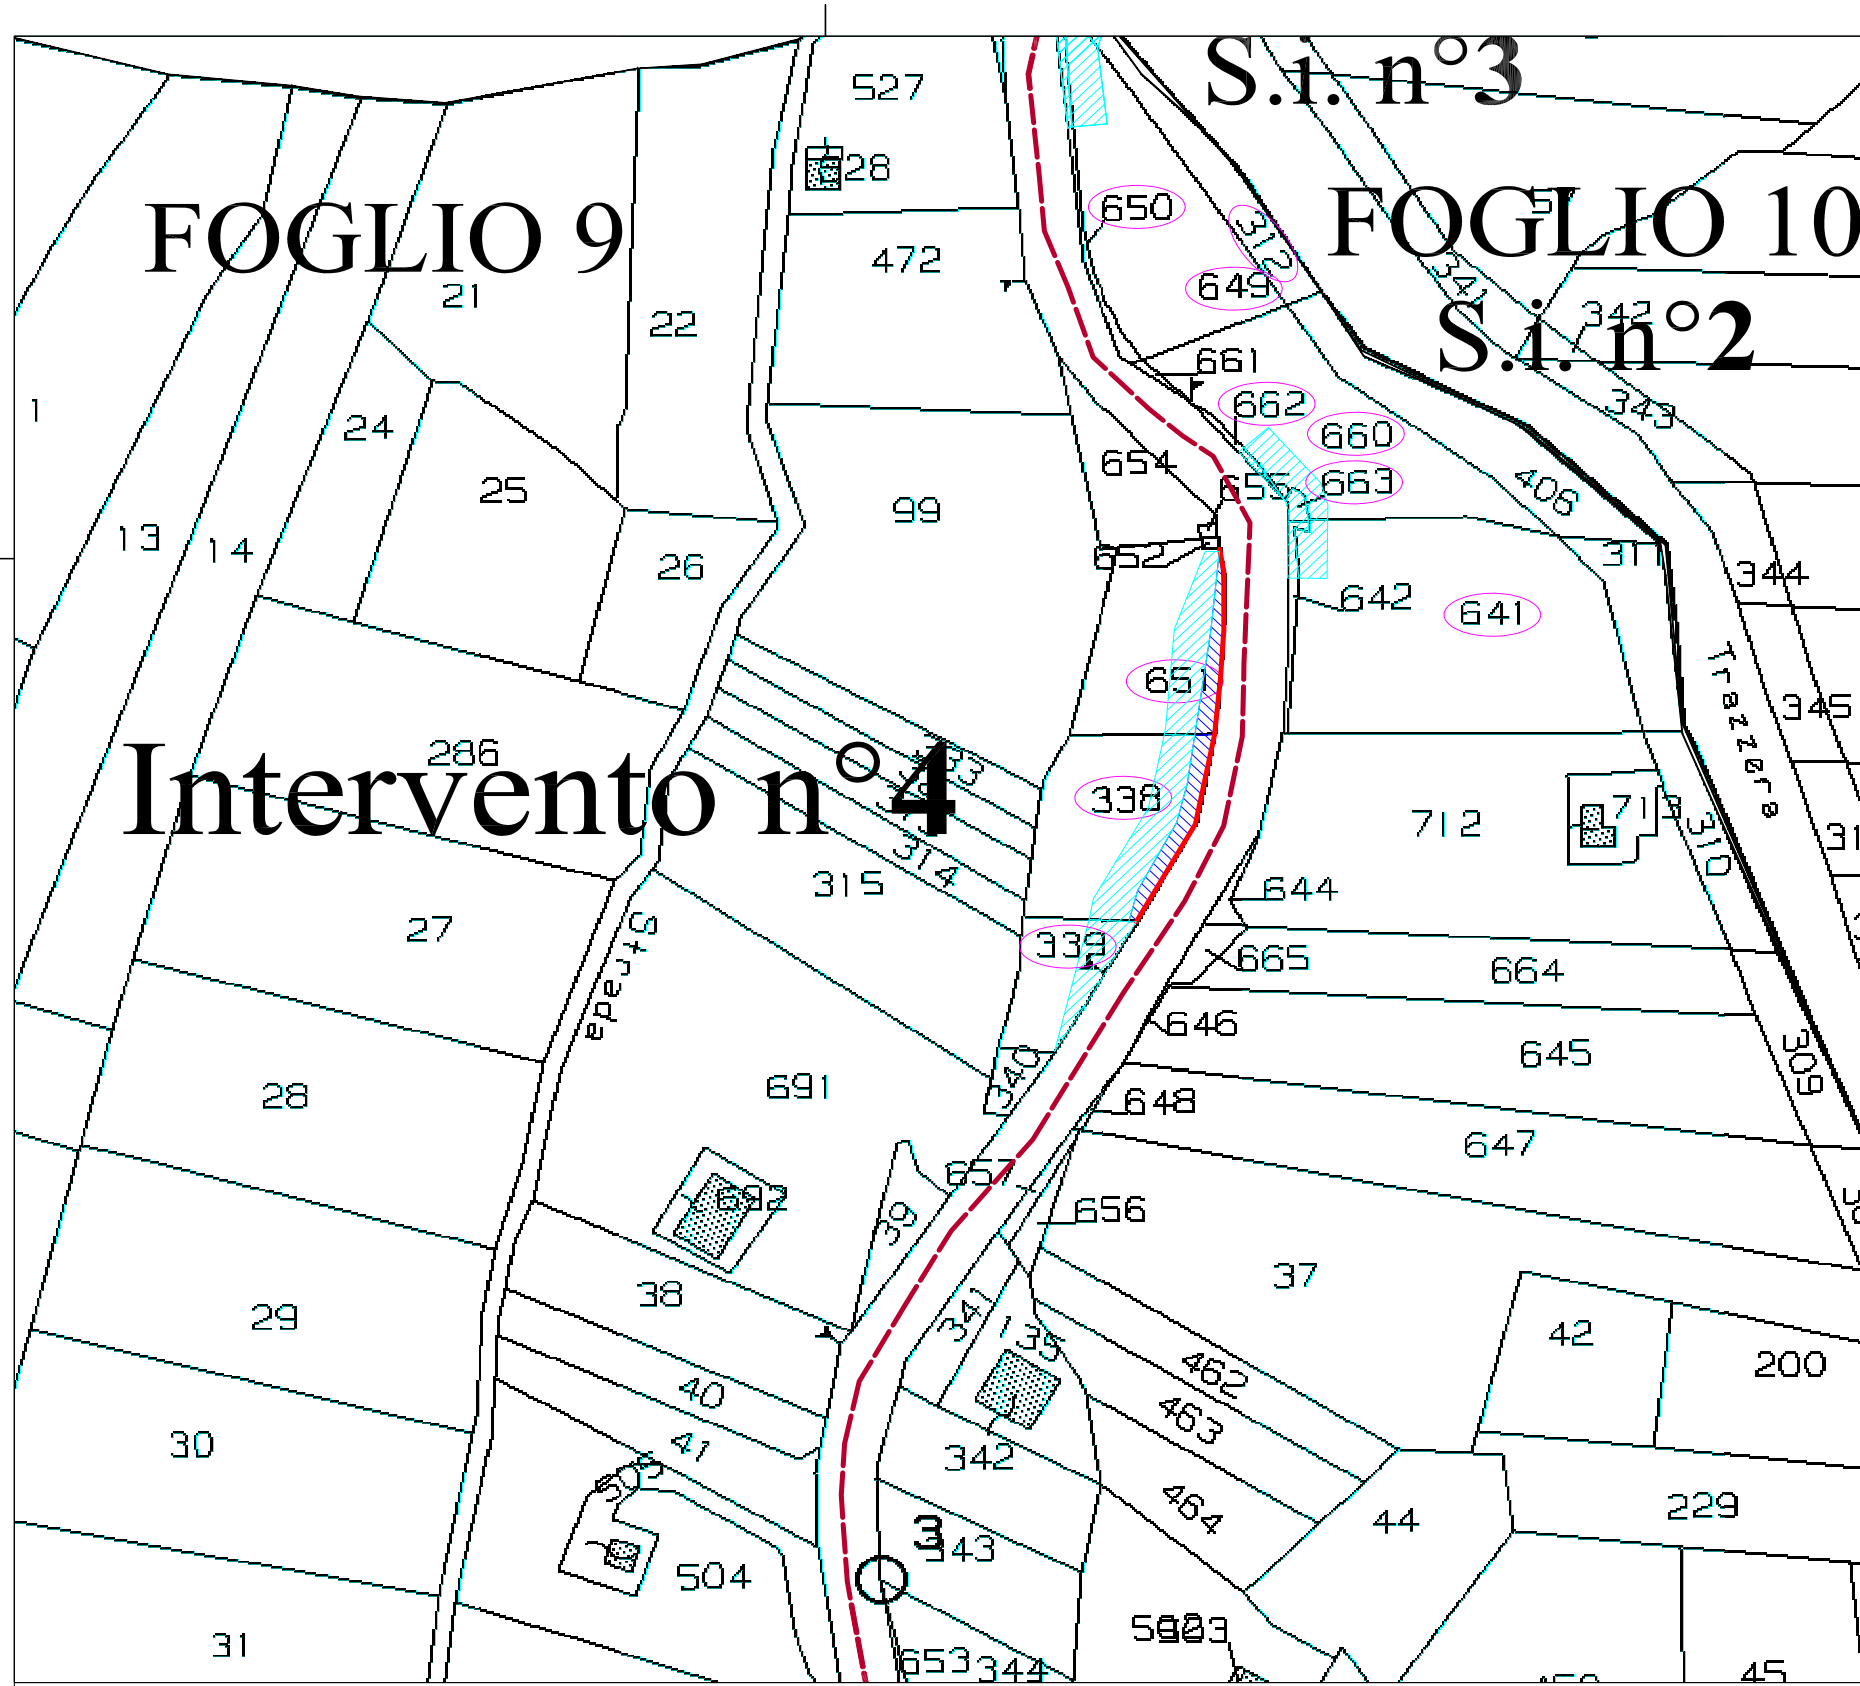


Intervento n° 4

- LEGENDA**
- Particelle interessate dall'esproprio
 - Superficie oggetto di esproprio
 - Superficie oggetto di occupazione temporanea

TRATTO S.P.24
OGGETTO D'INTERVENTO

STRALCIO CATASTALE
foglio di mappa n°9 di Caltavuturo (PA)
SCALA 1:1.000

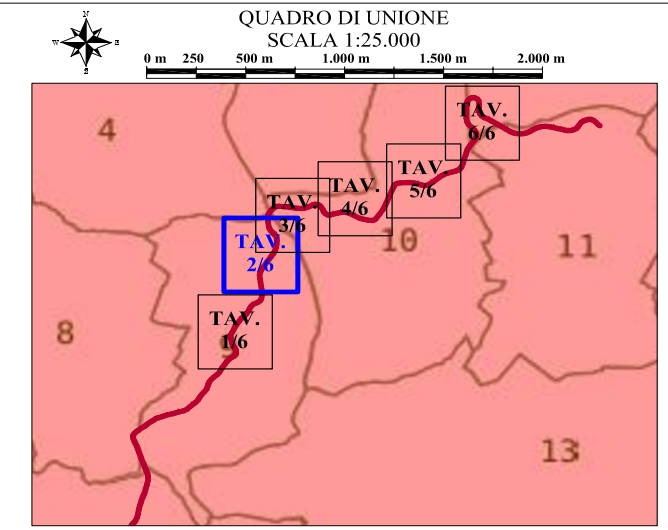

DIPARTIMENTO DELLA PROTEZIONE CIVILE
attività ex O.C.D.P.C. n°257/2015
PA 109 - "S.P.24 di Scillato - Scillato - Caltavuturo
dal km 8,000 bivio con S.S. 120 al km 5,400
Lavori di ripristino della funzionalità viaria di tratti interessati da frane,
ricadenti nel territorio di Caltavuturo (PA)



COMMITTENTE: Dipartimento della Protezione civile Regione Siciliana
O.C.D.P.C. n°257 del 30 maggio 2015
Cod. fisc. 80012000826

II R.U.P.
ing. Santina Meli

RTP IMD capogruppo mandatario **Ing. Rocco Inganni**
mandanti: **Ing. Massimo Mortellaro Petrocelli**, **Ing. De Marco Silvia**

Responsabile dell'integrazione delle prestazioni specialistiche N. A. 1350 mandante **ing. Massimo Mortellaro Petrocelli**

Coordinatore e Responsabile generale della progettazione capogruppo mandante **ing. Rocco Inganni** dott. ing. **Rocco Inganni** N°1209



via Isolato Egadi 12/B - 91025 Marsala (TP) cell. 339-4065590 - pec: rocco.inganni@ordineingegneritrapani.it

N° Tav. **PPE. 05.2**

Livello di progettazione : PROGETTO ESECUTIVO - LOTTO 1
ELABORATO : **PIANO PARTICELLARE DI ESPROPRIO - Tav.2/6**
Stralcio catastale foglio n°9 - Intervento n°4

SCALA : 1:1.000 DATA : FEBBRAIO - 2024

REV.	DATA	DESCRIZIONE	REDATTO	CONTROLLATO	APPROVATO
01	02-2024	Prima emissione	S. DE MARCO	M.M.PETROCELLI	R. INGIANNI

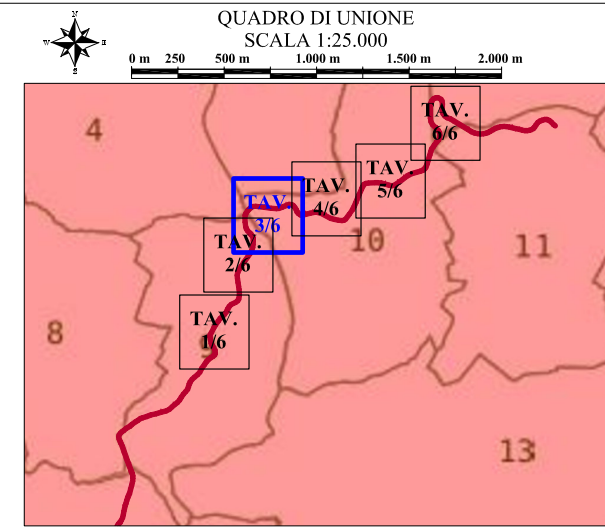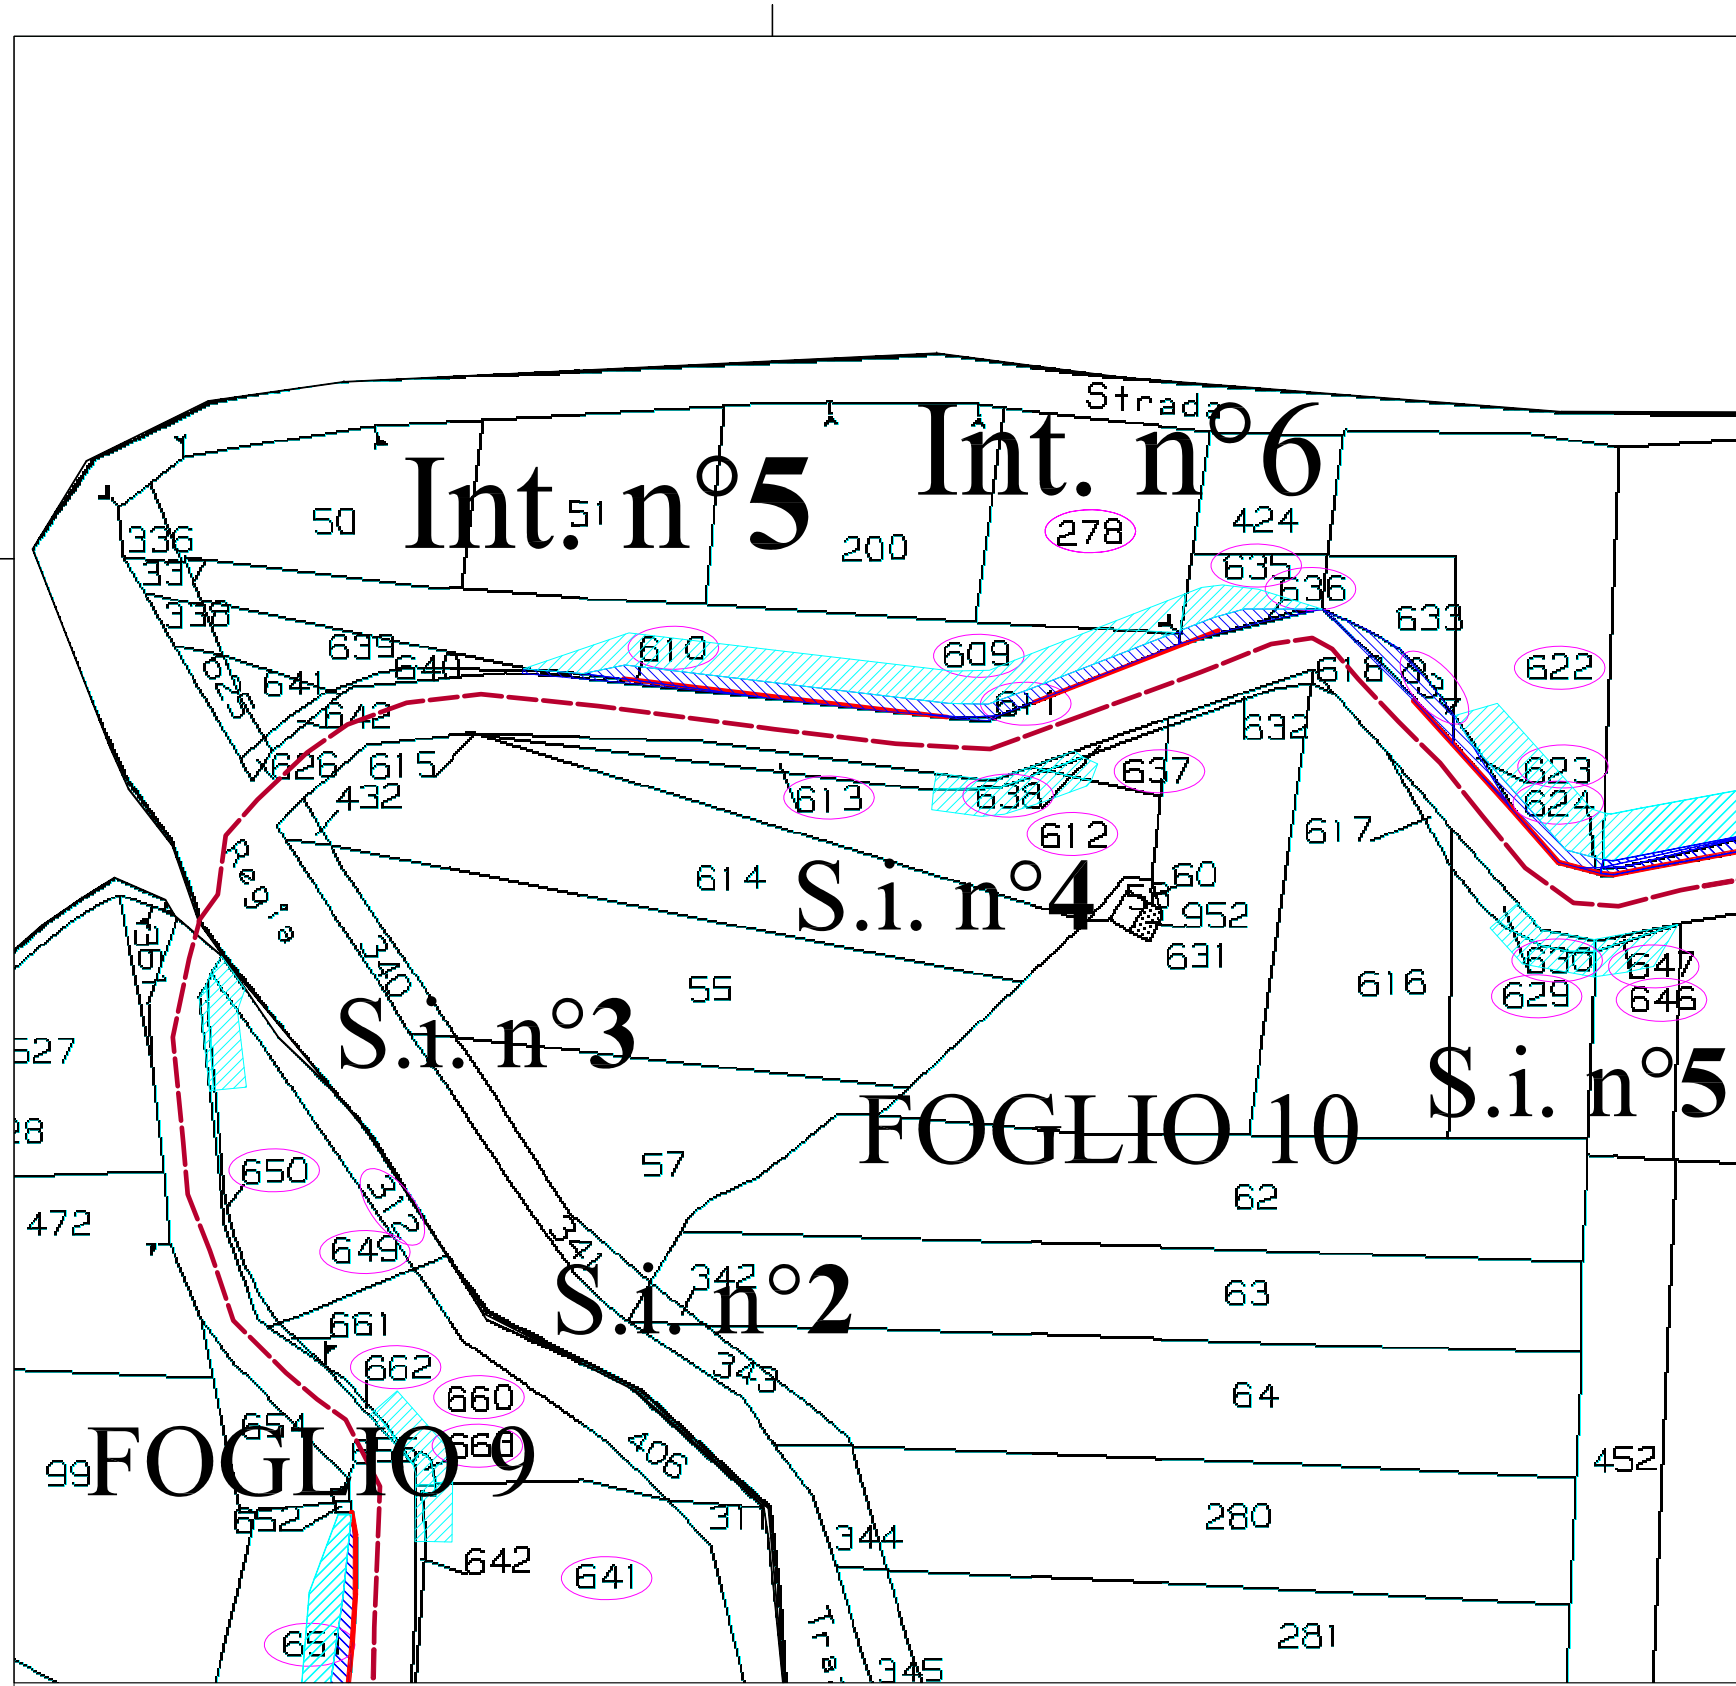

Finanziato dall'Unione europea
 NextGenerationEU

DIPARTIMENTO DELLA PROTEZIONE CIVILE
 attività ex O.C.D.P.C. n°257/2015
 PA 109 - "S.P.24 di Scillato - Scillato - Caltavuturo
 dal km 8,000 bivio con S.S. 120 al km 5,400
 Lavori di ripristino della funzionalità viaria di tratti interessati da frane,
 ricadenti nel territorio di Caltavuturo (PA)



COMMITTENTE: Dipartimento della Protezione civile
 Regione Siciliana
 O.C.D.P.C. n°257 del 30 maggio 2015
 Cod. fisc. 80012000826

Il R.U.P.
 ing. Santina Meli

RTP IMD
 capogruppo mandatario
Ing. Rocco Ingianni
 mandanti:
Ing. Massimo Mortellaro Petrocelli
Ing. De Marco Silvia

Responsabile dell'integrazione delle prestazioni specialistiche
 N. 350
 ing. Massimo Mortellaro Petrocelli

Coordinatore e Responsabile generale della progettazione capogruppo mandante
 dott. ing. Rocco Ingianni
 N°1209
 A

via Isolotto Egadi 12/B - 91025 Marsala (TP) cell. 339-4065590 - pec: rocco.ingiani@ordineingegneritrapani.it

N° Tav. **PPE. 05.3**
 Livello di progettazione : PROGETTO ESECUTIVO - LOTTO 1
 ELABORATO : PIANO PARTICELLARE DI ESPROPRIO - Tav.3/6
 Stralcio catastale foglio n°9-10 - Intervento n°5 e 6

SCALA : 1:1.000 DATA : FEBBRAIO - 2024

REV.	DATA	DESCRIZIONE	REDATTO	CONTROLLATO	APPROVATO
01	02-2024	Prima emissione	S. DE MARCO	M.M.PETROCELLI	R. INGIANNI

LA RIPRODUZIONE PARZIALE O TOTALE O LA COMUNICAZIONE A TERZI DEL PRESENTE DISEGNO SOTTO QUALSIASI FORMA DEVE ESSERE AUTORIZZATA DAL PROGETTISTA

LEGENDA


 Particelle interessate dall'esproprio
 Superficie oggetto di esproprio
 Superficie oggetto di occupazione temporanea

TRATTO S.P.24
 OGGETTO D'INTERVENTO

STRALCIO CATASTALE
 foglio di mappa n°9 e10 di Caltavuturo (PA)
 SCALA 1:1.000



0 m 10 m 20 m 30 m 40 m 50 m 75 m 100 m

Comune di Caltavuturo-PA Prot. n. 0007781 del 04-04-2025 in partenza

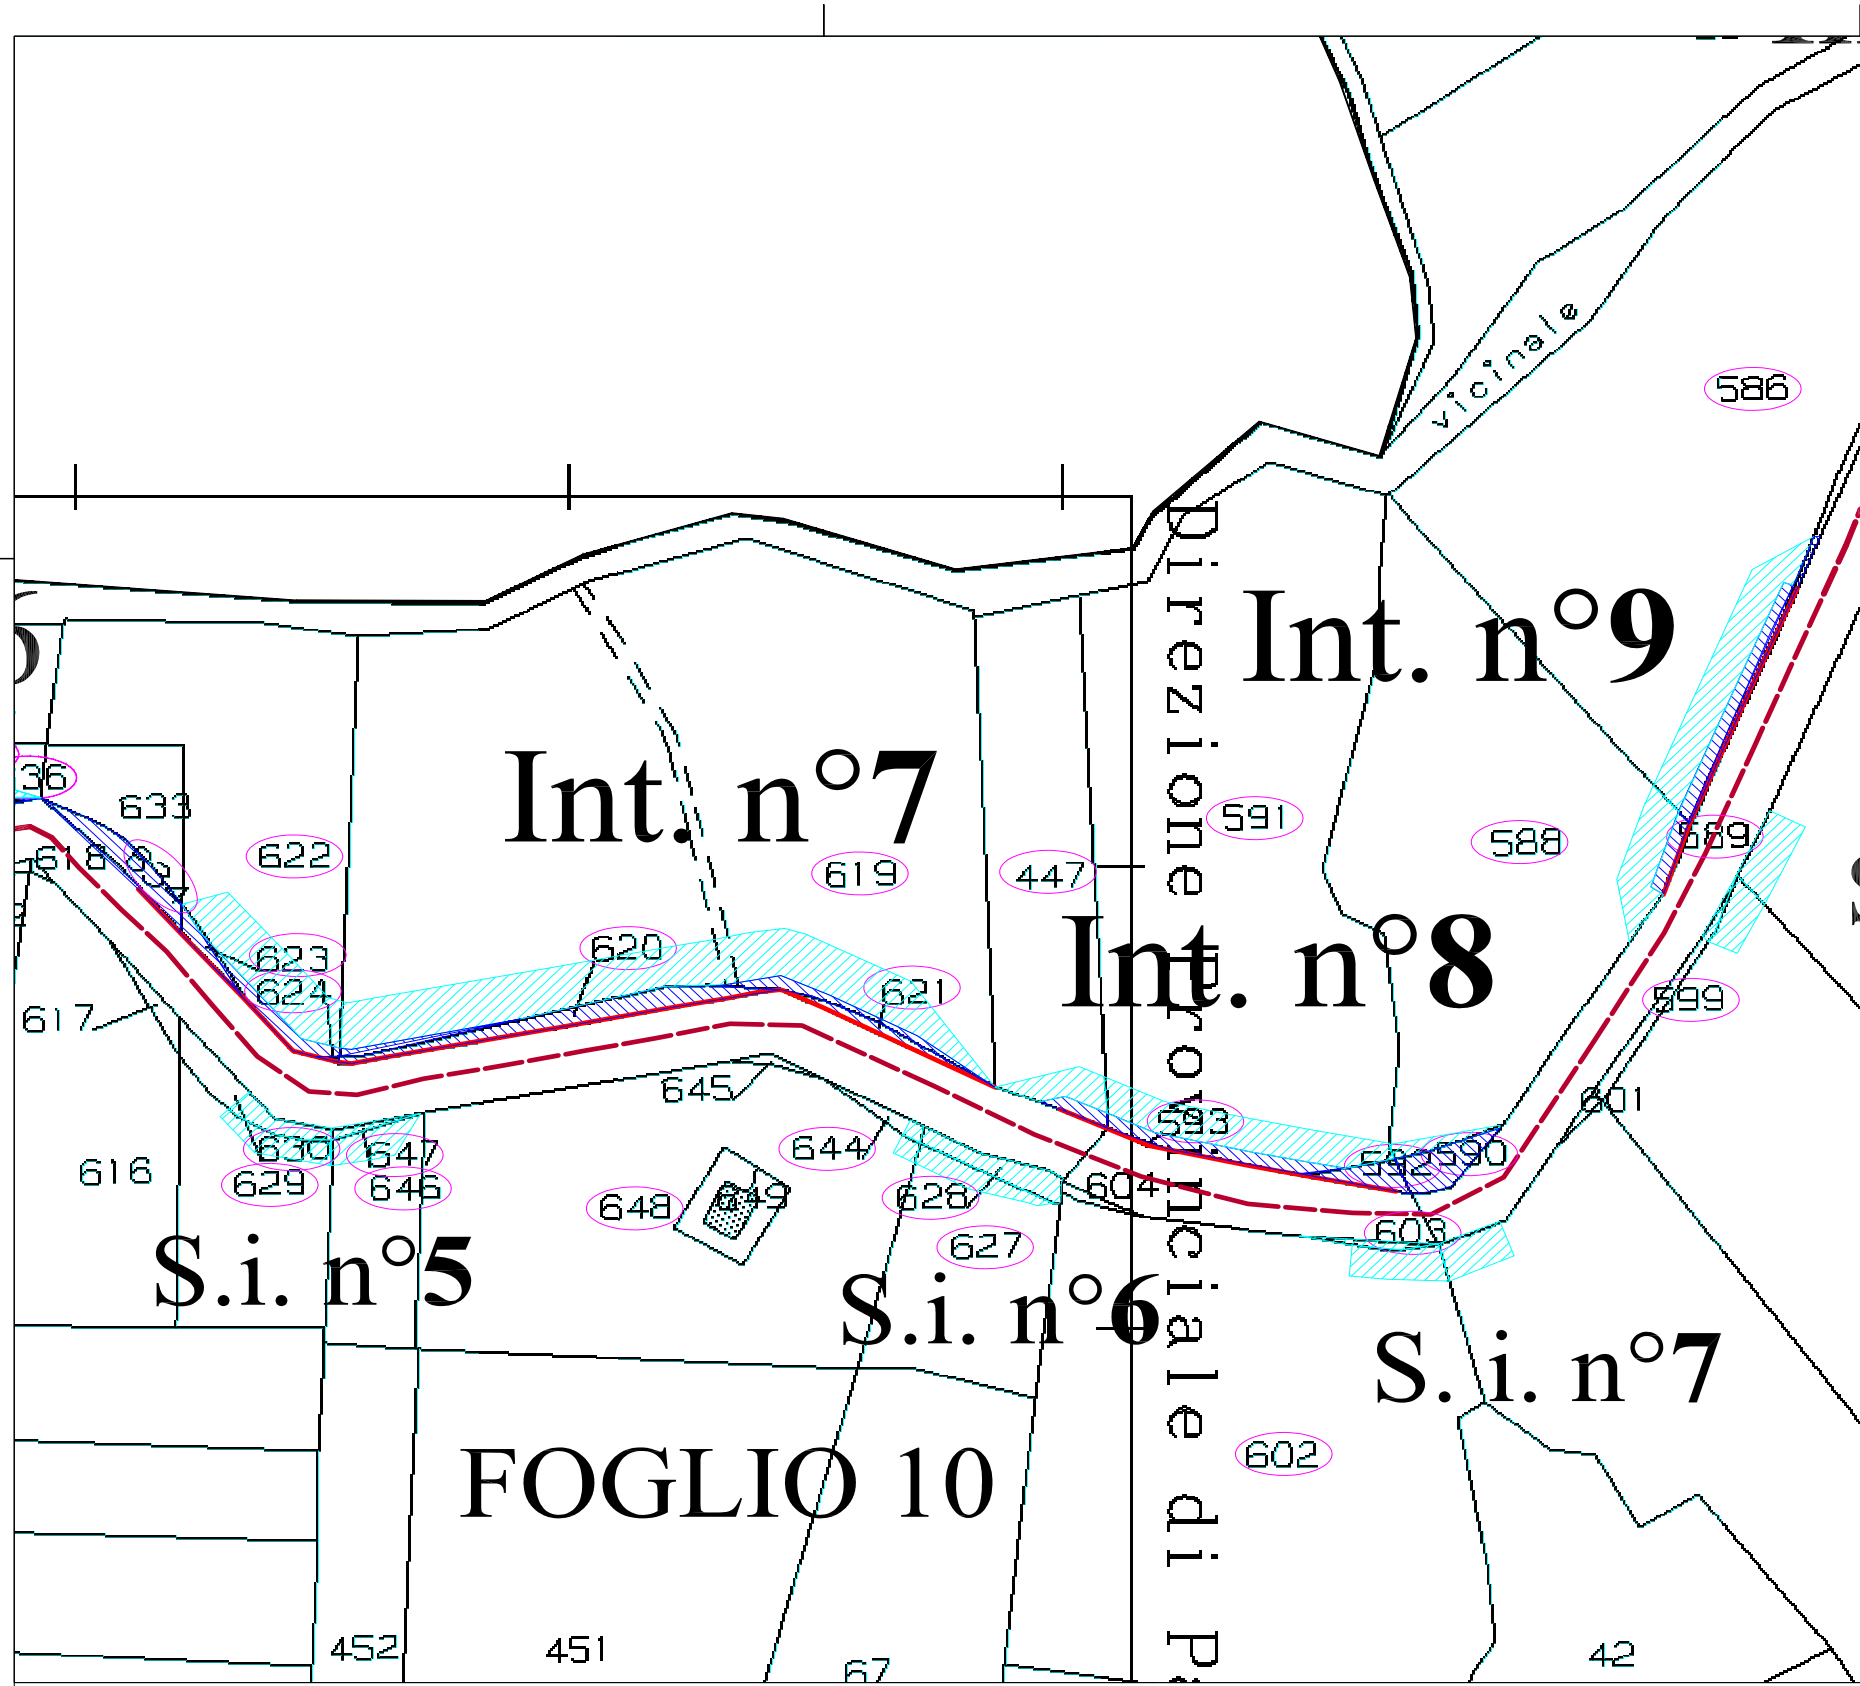

- LEGENDA**
- Particelle interessate dall'esproprio
 - Superficie oggetto di esproprio
 - Superficie oggetto di occupazione temporanea

--- TRATTO S.P.24
OGGETTO D'INTERVENTO

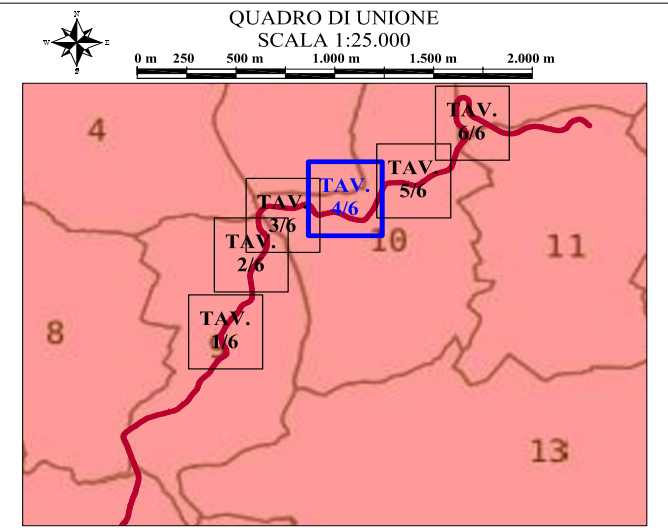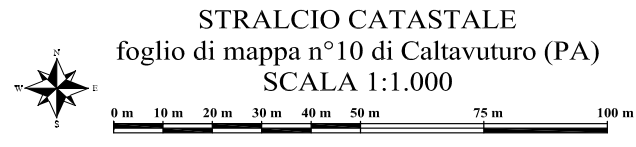

DIPARTIMENTO DELLA PROTEZIONE CIVILE
attività ex O.C.D.P.C. n°257/2015
PA 109 - "S.P.24 di Scillato - Scillato - Caltavuturo
dal km 8,000 bivio con S.S. 120 al km 5,400
Lavori di ripristino della funzionalità viaria di tratti interessati da frane,
ricadenti nel territorio di Caltavuturo (PA)



COMMITTENTE: Dipartimento della Protezione civile
Regione Siciliana
O.C.D.P.C. n°257 del 30 maggio 2015
Cod. fisc. 80012000826

Il R.U.P.
ing. Santina Meli

RTP IMD
capogruppo mandatario
Ing. Rocco Ingianni
mandanti:
Ing. Massimo Mortellaro Petrocchi
Ing. De Marco Silvia

Responsabile dell'integrazione delle prestazioni specialistiche
mandante
ing. Massimo Mortellaro Petrocchi

Coordinatore e Responsabile generale della progettazione
capogruppo mandataro
ing. Rocco Ingianni

INGEGNERI DELLA REGIONE SICILIANA
dott. ing. Rocco Ingianni
N°1209
A
TRAPANI - MANTOVA

via Isolato Egadi 12/B - 91025 Marsala (TP) cell. 339-4065590 - pec: rocco.ingianni@ordineingegneritrapani.it


N° Tav. **PPE. 05.4**

Livello di progettazione : PROGETTO ESECUTIVO - LOTTO 1
ELABORATO : **PIANO PARTICELLARE DI ESPROPRIO - Tav.4/6**
Stralcio catastale foglio n°10 - Intervento n°7, 8 e 9

SCALA : 1:1.000 DATA : FEBBRAIO - 2024



REV.	DATA	DESCRIZIONE	REDATTO	CONTROLLATO	APPROVATO
01	02-2024	Prima emissione	S. DE MARCO	M.M.PETROCELLI	R. INGIANNI

LA RIPRODUZIONE PARZIALE O TOTALE O LA COMUNICAZIONE A TERZI DEL PRESENTE DISEGNO SOTTO QUALSIASI FORMA DEVE ESSERE AUTORIZZATA DAL PROGETTISTA

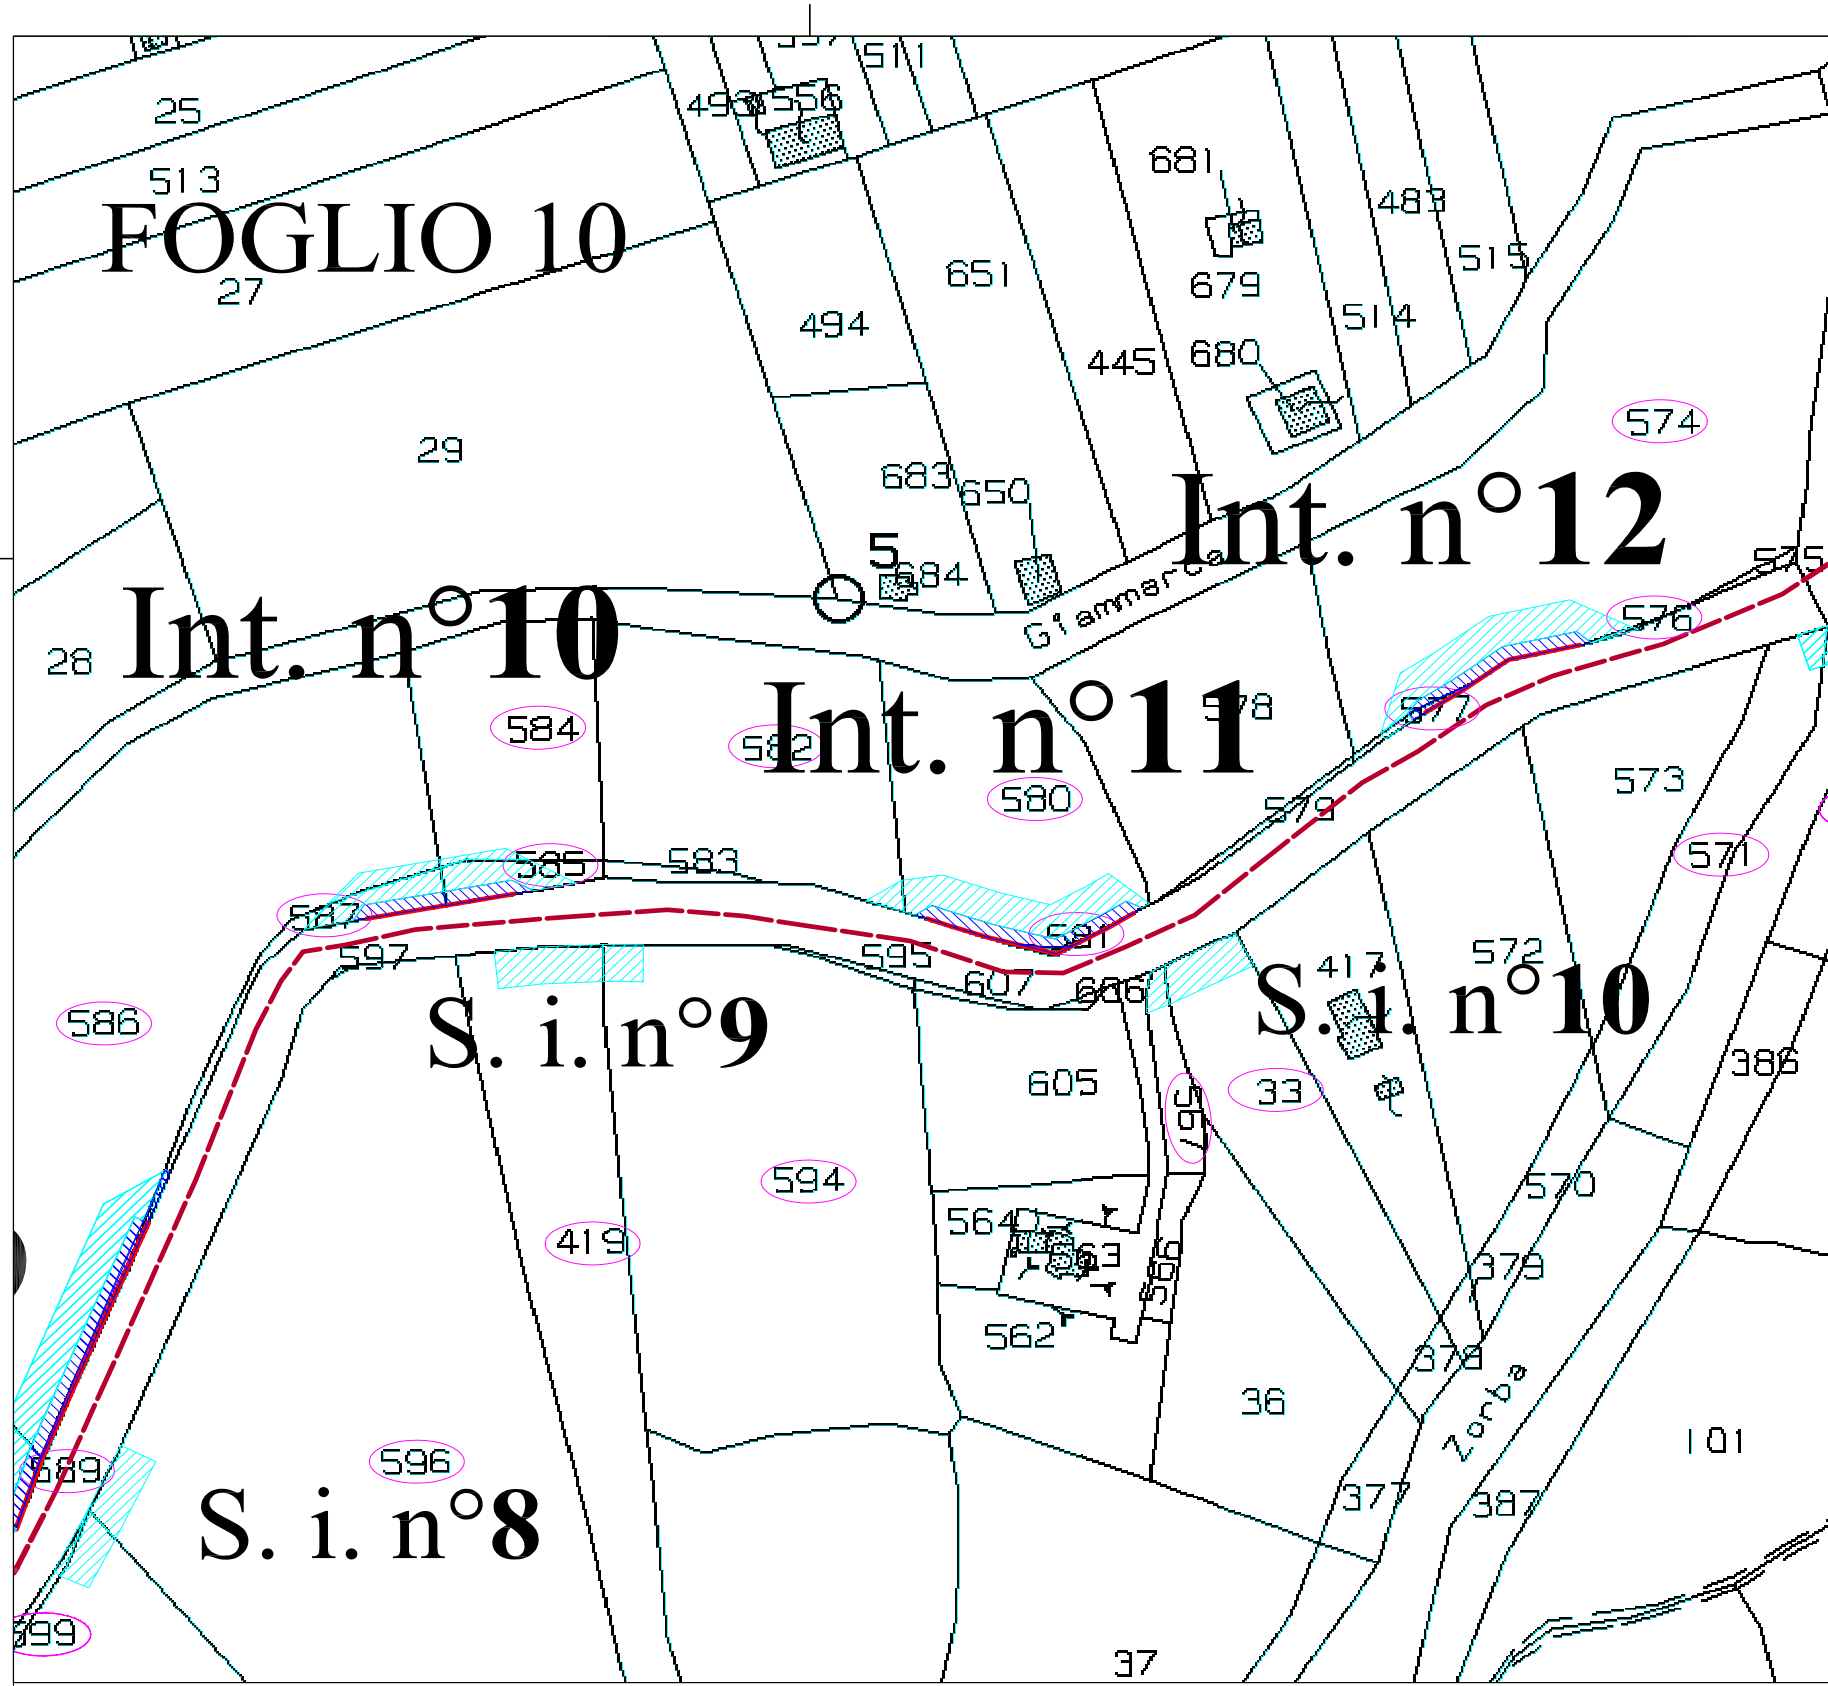

- LEGENDA**
- Particelle interessate dall'esproprio
 - Superficie oggetto di esproprio
 - Superficie oggetto di occupazione temporanea

TRATTO S.P.24
OGGETTO D'INTERVENTO

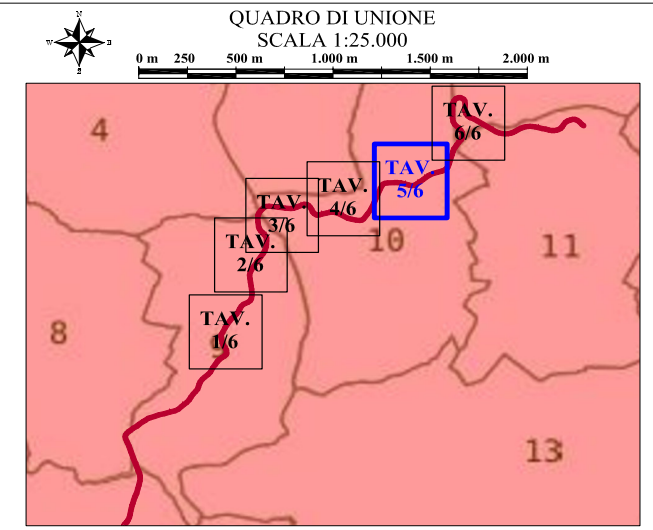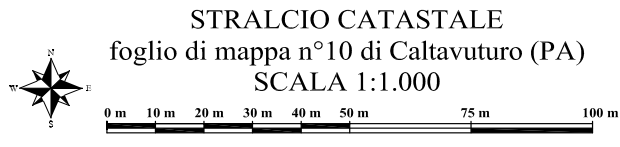


Finanziato dall'Unione europea
NextGenerationEU

DIPARTIMENTO DELLA PROTEZIONE CIVILE
attività ex O.C.D.P.C. n°257/2015
PA 109 - "S.P.24 di Scillato - Scillato - Caltavuturo
dal km 8,000 bivio con S.S. 120 al km 5,400
Lavori di ripristino della funzionalità viaria di tratti interessati da frane,
ricadenti nel territorio di Caltavuturo (PA)

COMMITTENTE: Dipartimento della Protezione civile Regione Siciliana O.C.D.P.C. n°257 del 30 maggio 2015 Cod. fisc. 80012000826		Il R.U.P. ing. Santina Meli
RTP IMD capogruppo mandatario Ing. Rocco Ingianni mandanti: Ing. Massimo Mortellaro Petrocelli Ing. De Marco Silvia	Responsabile dell'integrazione delle prestazioni specialistiche Al. A. 1356 mandante ing. Massimo Mortellaro Petrocelli	Coordinatore e Responsabile generale della progettazione capogruppo mandante ing. Rocco Ingianni dott. ing. Rocco Ingianni N°1209 A
via Isolato Egadi 12/B - 91025 Marsala (TP) cell. 339-4065590 - pec: rocco.ingianni@ordineingegneritrapani.it		

N° Tav.	Livello di progettazione : PROGETTO ESECUTIVO - LOTTO 1				
PPE. 05.5	ELABORATO : PIANO PARTICELLARE DI ESPROPRIO - Tav.5/6 Stralcio catastale foglio n°10 - Interventi n°10, 11 e 12				
	SCALA : 1:1.000	DATA : FEBBRAIO - 2024			
01	02-2024	Prima emissione	S. DE MARCO	M.M.PETROCELLI	R. INGIANNI
REV.	DATA	DESCRIZIONE	REDATTO	CONTROLLATO	APPROVATO


LA RIPRODUZIONE PARZIALE O TOTALE O LA COMUNICAZIONE A TERZI DEL PRESENTE DISEGNO SOTTO QUALSIASI FORMA DEVE ESSERE AUTORIZZATA DAL PROGETTISTA

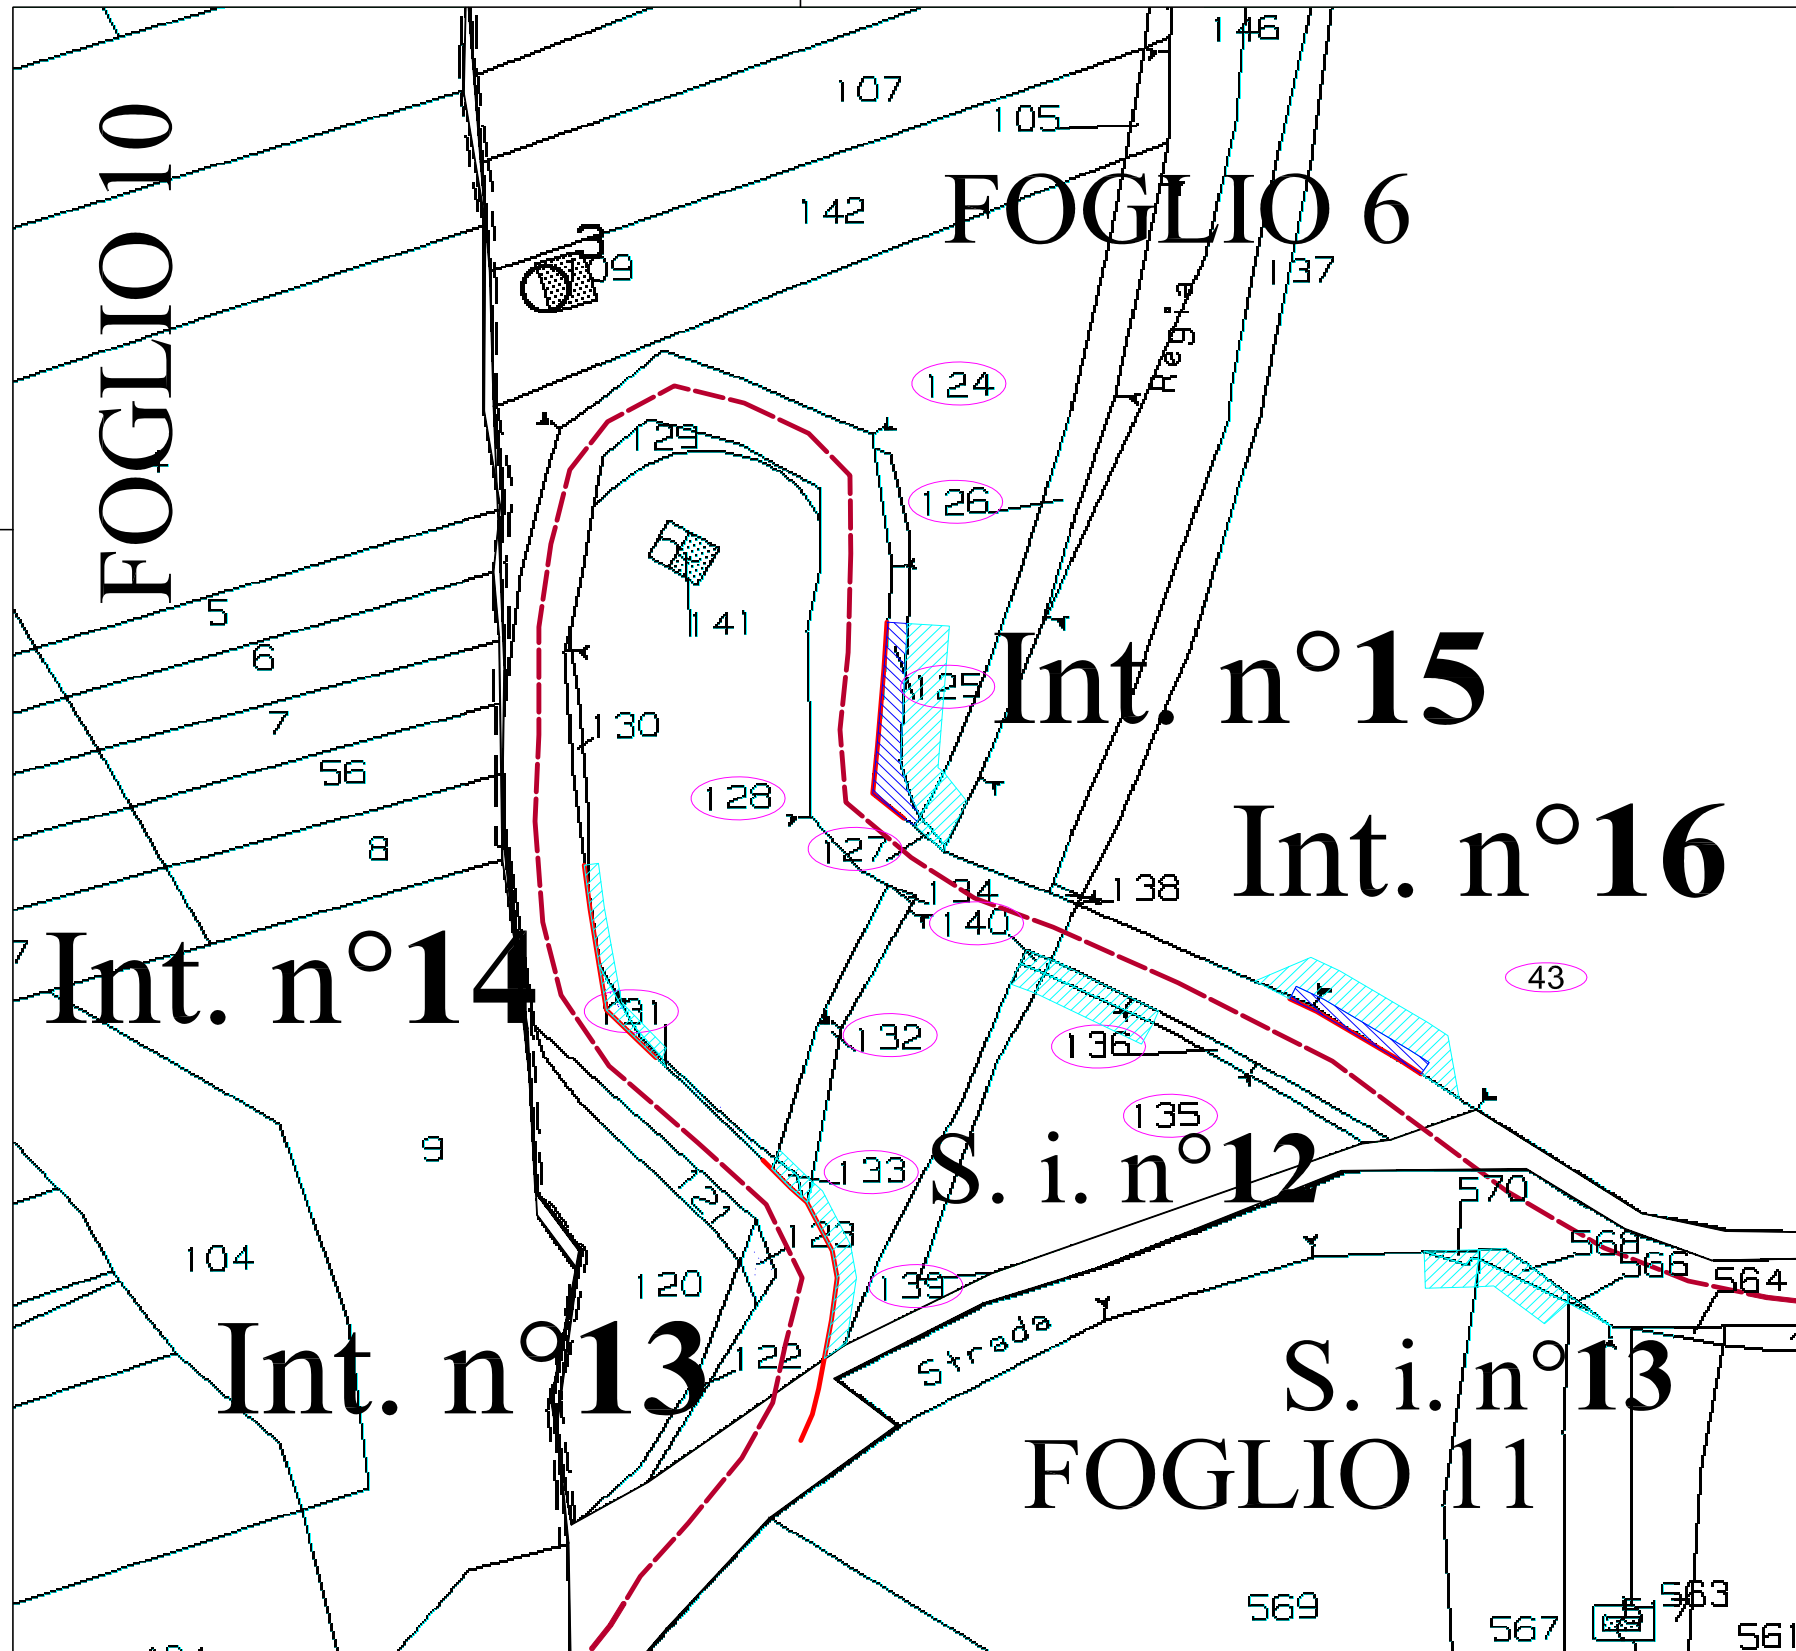

- LEGENDA**
- Particelle interessate dall'esproprio
 - Superficie oggetto di esproprio
 - Superficie oggetto di occupazione temporanea

TRATTO S.P.24
OGGETTO D'INTERVENTO

STRALCIO CATASTALE
foglio di mappa n°6,10 e 11 di Caltavuturo (PA)
SCALA 1:1.000

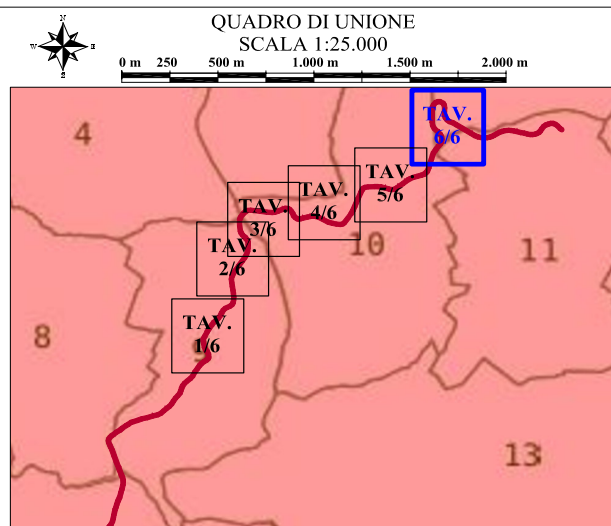

Finanziato dall'Unione europea
NextGenerationEU

DIPARTIMENTO DELLA PROTEZIONE CIVILE
attività ex O.C.D.P.C. n°257/2015

PA 109 - "S.P.24 di Scillato - Scillato - Caltavuturo
dal km 8,000 bivio con S.S. 120 al km 5,400

Lavori di ripristino della funzionalità viaria di tratti interessati da frane, ricadenti nel territorio di Caltavuturo (PA)



COMMITTENTE: Dipartimento della Protezione civile Regione Siciliana
O.C.D.P.C. n°257 del 30 maggio 2015
Cod. fisc. 80012000826

Il R.U.P.
ing. Santina Meli

RTP IMD capogruppo mandatario **Ing. Rocco Ingianni**
mandanti: **Ing. Massimo Mortellaro Petrocelli**, **Ing. De Marco Silvia**

Responsabile dell'integrazione delle prestazioni specialistiche **ing. Massimo Mortellaro Petrocelli**

Coordinatore e Responsabile generale della progettazione capogruppo mandante **ing. Rocco Ingianni**

dott. ing. Rocco Ingianni
N°1209
A

via Isolato Egadi 12/B - 91025 Marsala (TP) cell. 339-4065590 - pec: rocco.ingianni@ordineingegneritrapani.it

N° Tav. **PPE. 05.6**

Livello di progettazione: PROGETTO ESECUTIVO - LOTTO 1

ELABORATO: **PIANO PARTICELLARE DI ESPROPRIO - Tav.6/6**
Stralcio catastale foglio n°6, 10 e 11 - Int. n°13, 14, 15 e 16

SCALA: 1:1.000 DATA: FEBBRAIO - 2024

REV.	DATA	DESCRIZIONE	REDATTO	CONTROLLATO	APPROVATO
01	02-2024	Prima emissione	S. DE MARCO	M.M.PETROCELLI	R. INGIANNI