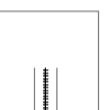
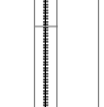
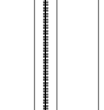
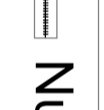

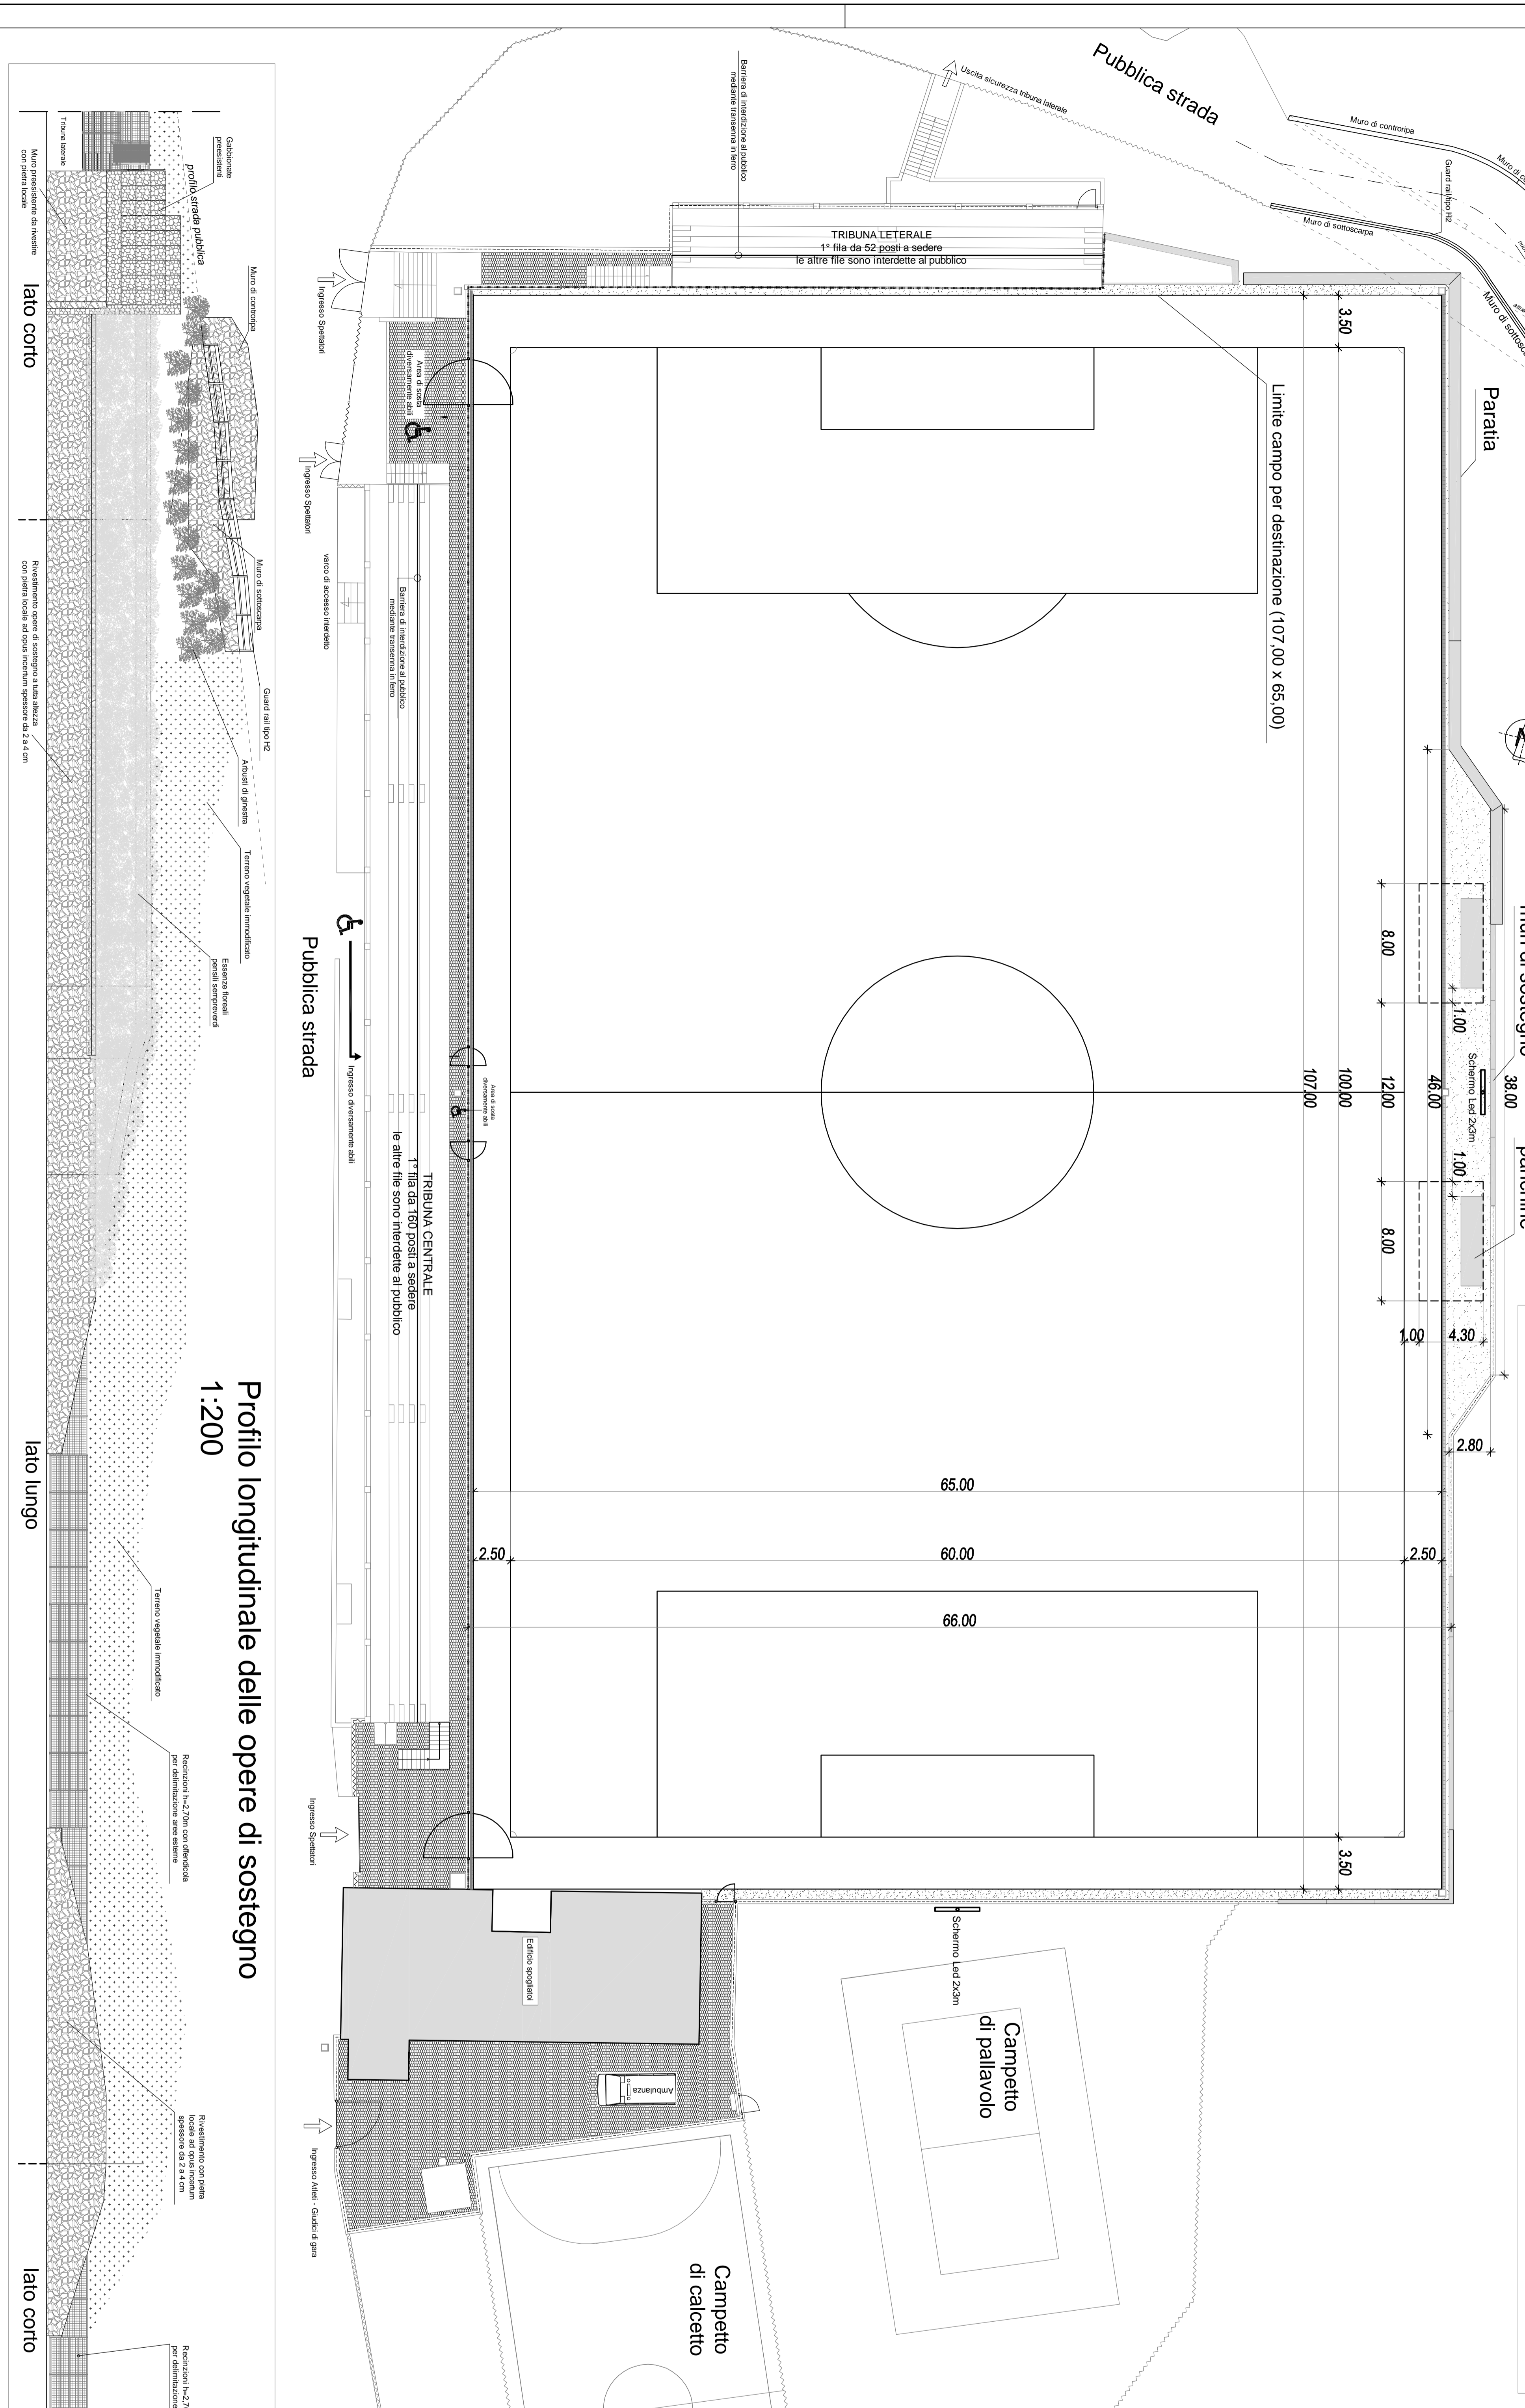



PLANIMETRIA GENERALE Stato Futuro scala 1:200

Legenda

-  Nuove Recinzioni: H270 con offendicola conformi: alle norme UNI 10121 di delimitazione area di gioco
-  Recinzioni H270 con offendicola preesistenti da ricollocare per delimitazione impianto da aree esterne
-  Recinzioni esistenti H250
-  Pavimentazione autobloccante
-  Pavimentazione in c/s



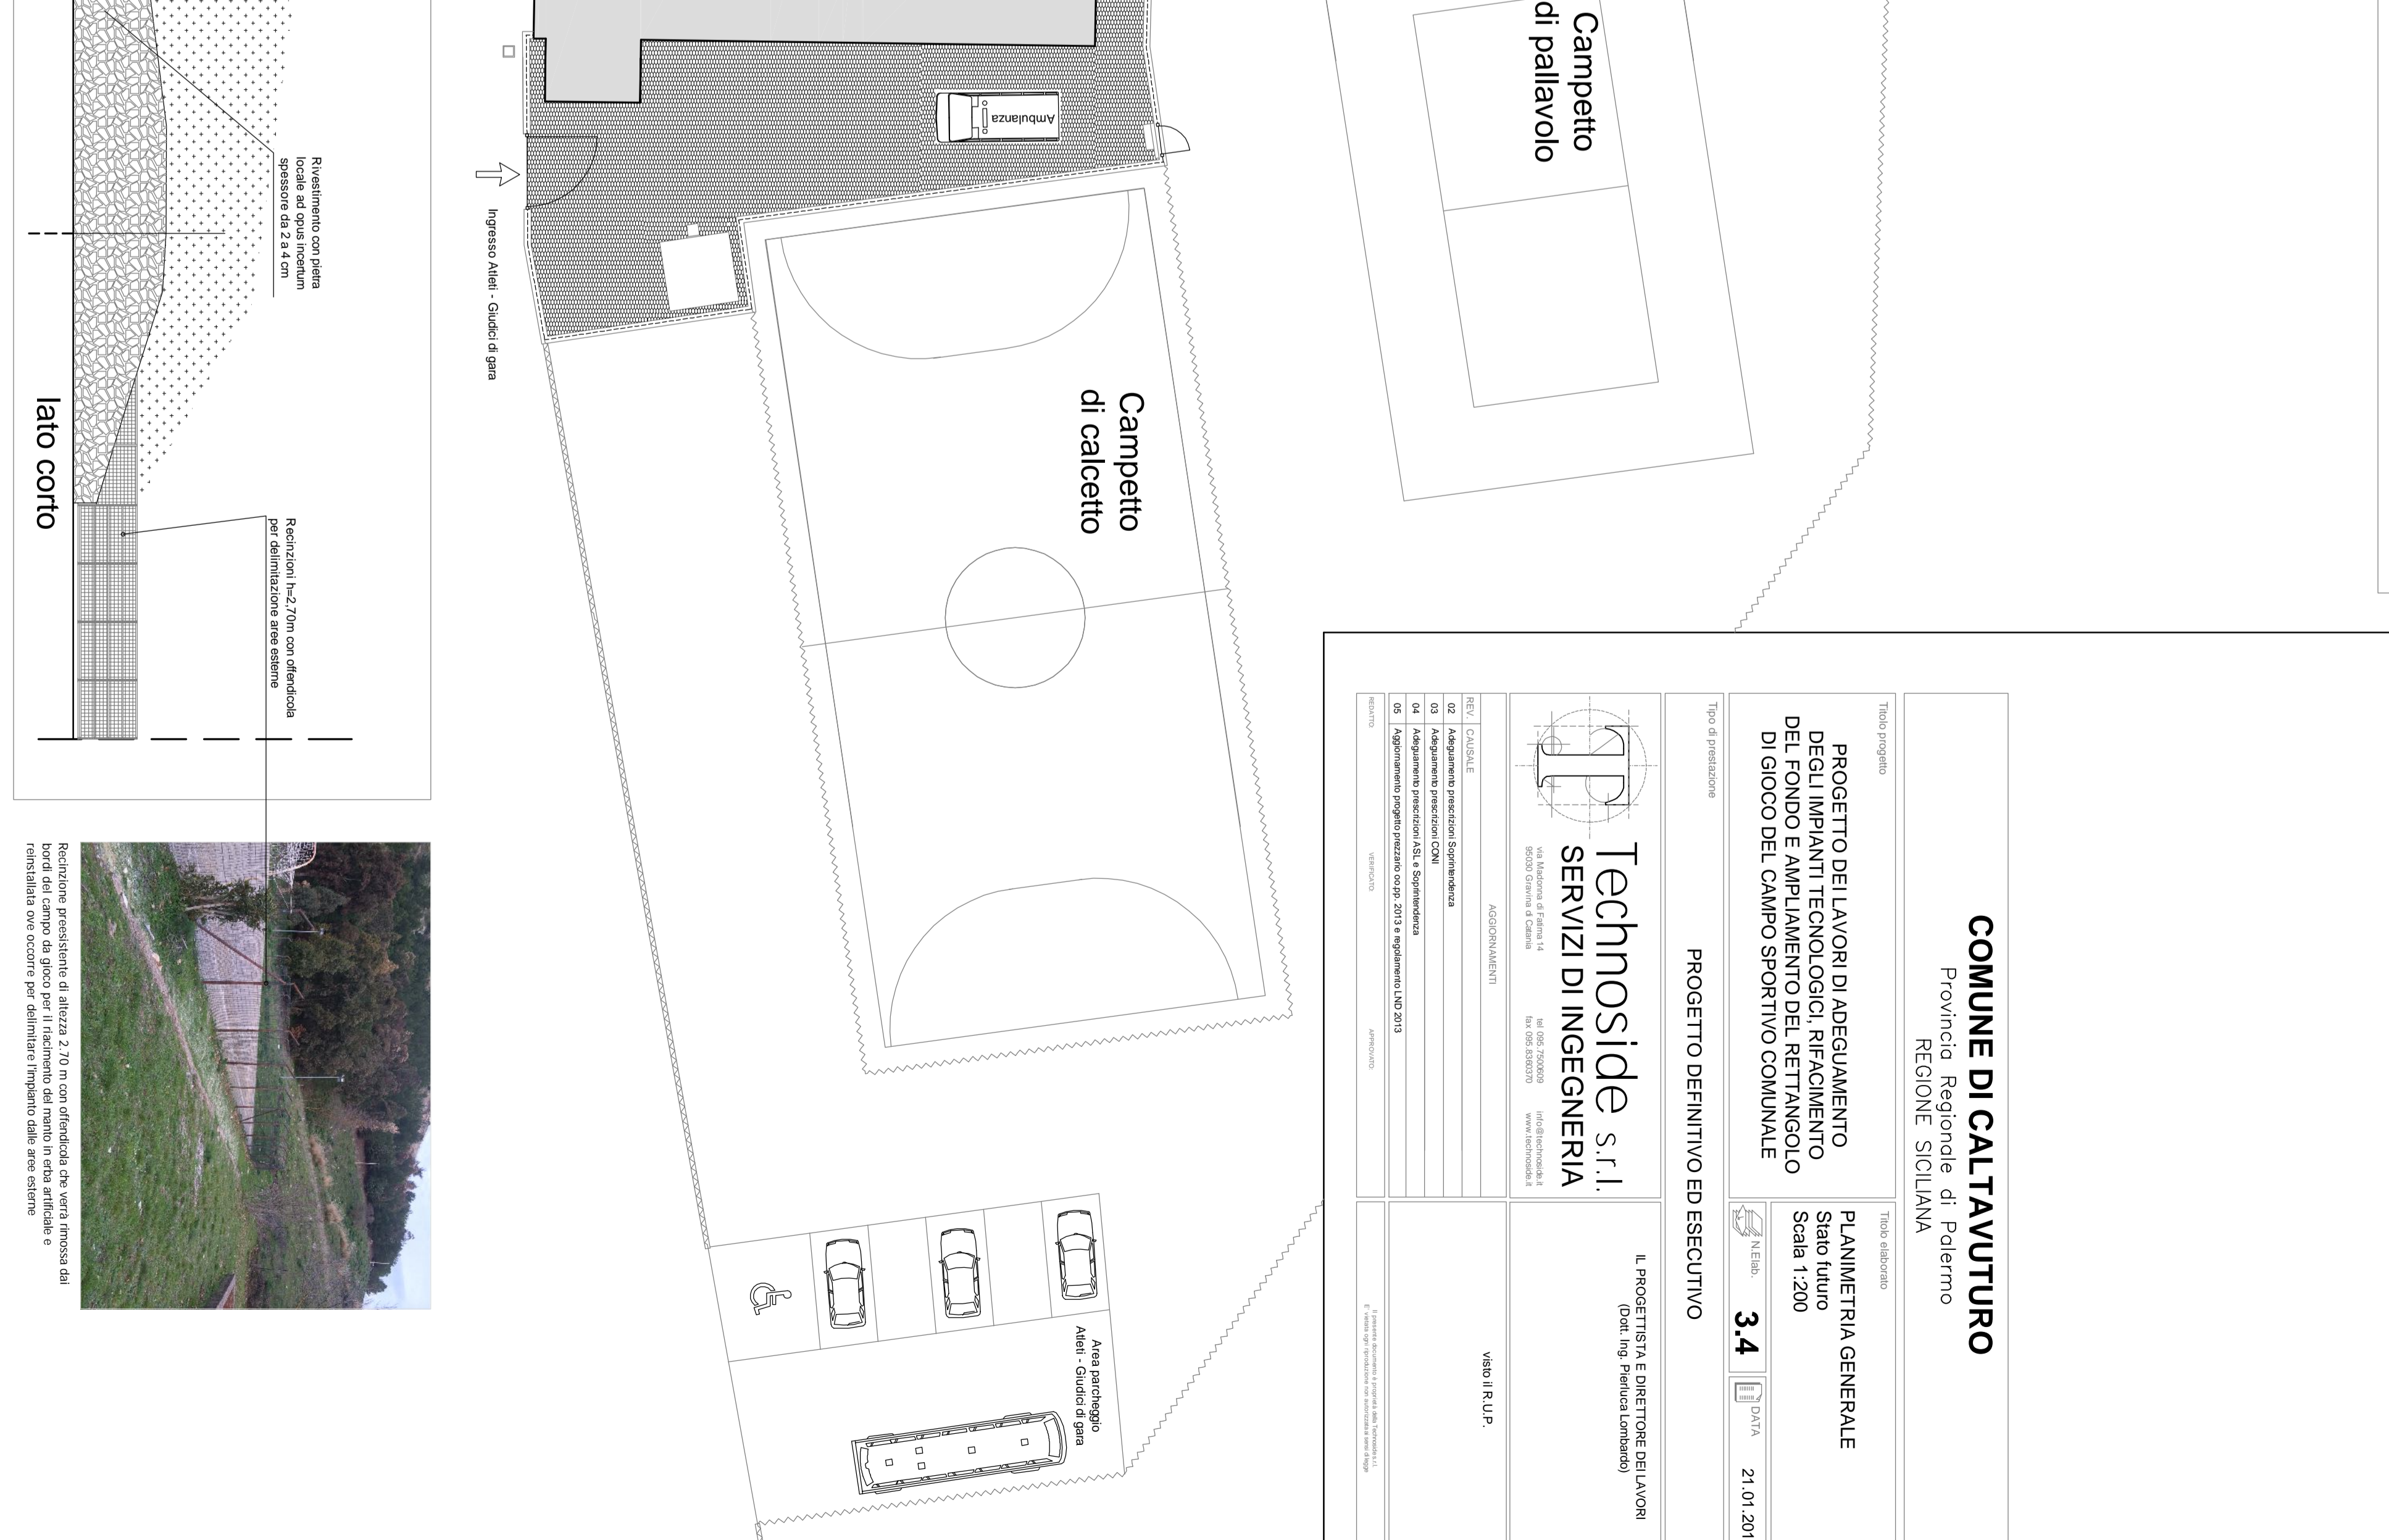Profilo longitudinale delle opere di sostegno 1:200



COMUNE DI CALTAVUTURO
Provincia Regionale di Palermo
REGIONE SICILIANA

PROGETTO DEI LAVORI DI ADEGUAMENTO DEGLI IMPIANTI TECNOLOGICI, RIFACIMENTO DEL FONDO E AMPLIAMENTO DEL RETTANGOLO DI GIOCO DEL CAMPO SPORTIVO COMUNALE

PLANIMETRIA GENERALE
Stato Futuro
Scala 1:200

3.4 DATA 21.01.2015

Technoside S.r.l.
SERVIZI DI INGEGNERIA

PROGETTO DEFINITIVO ED ESECUTIVO

L. PROGETTISTA E DIRETTORE DEI LAVORI
G.M. (SP. Marco Lombardi)

AREA R.U.P.