





Pubblica strada

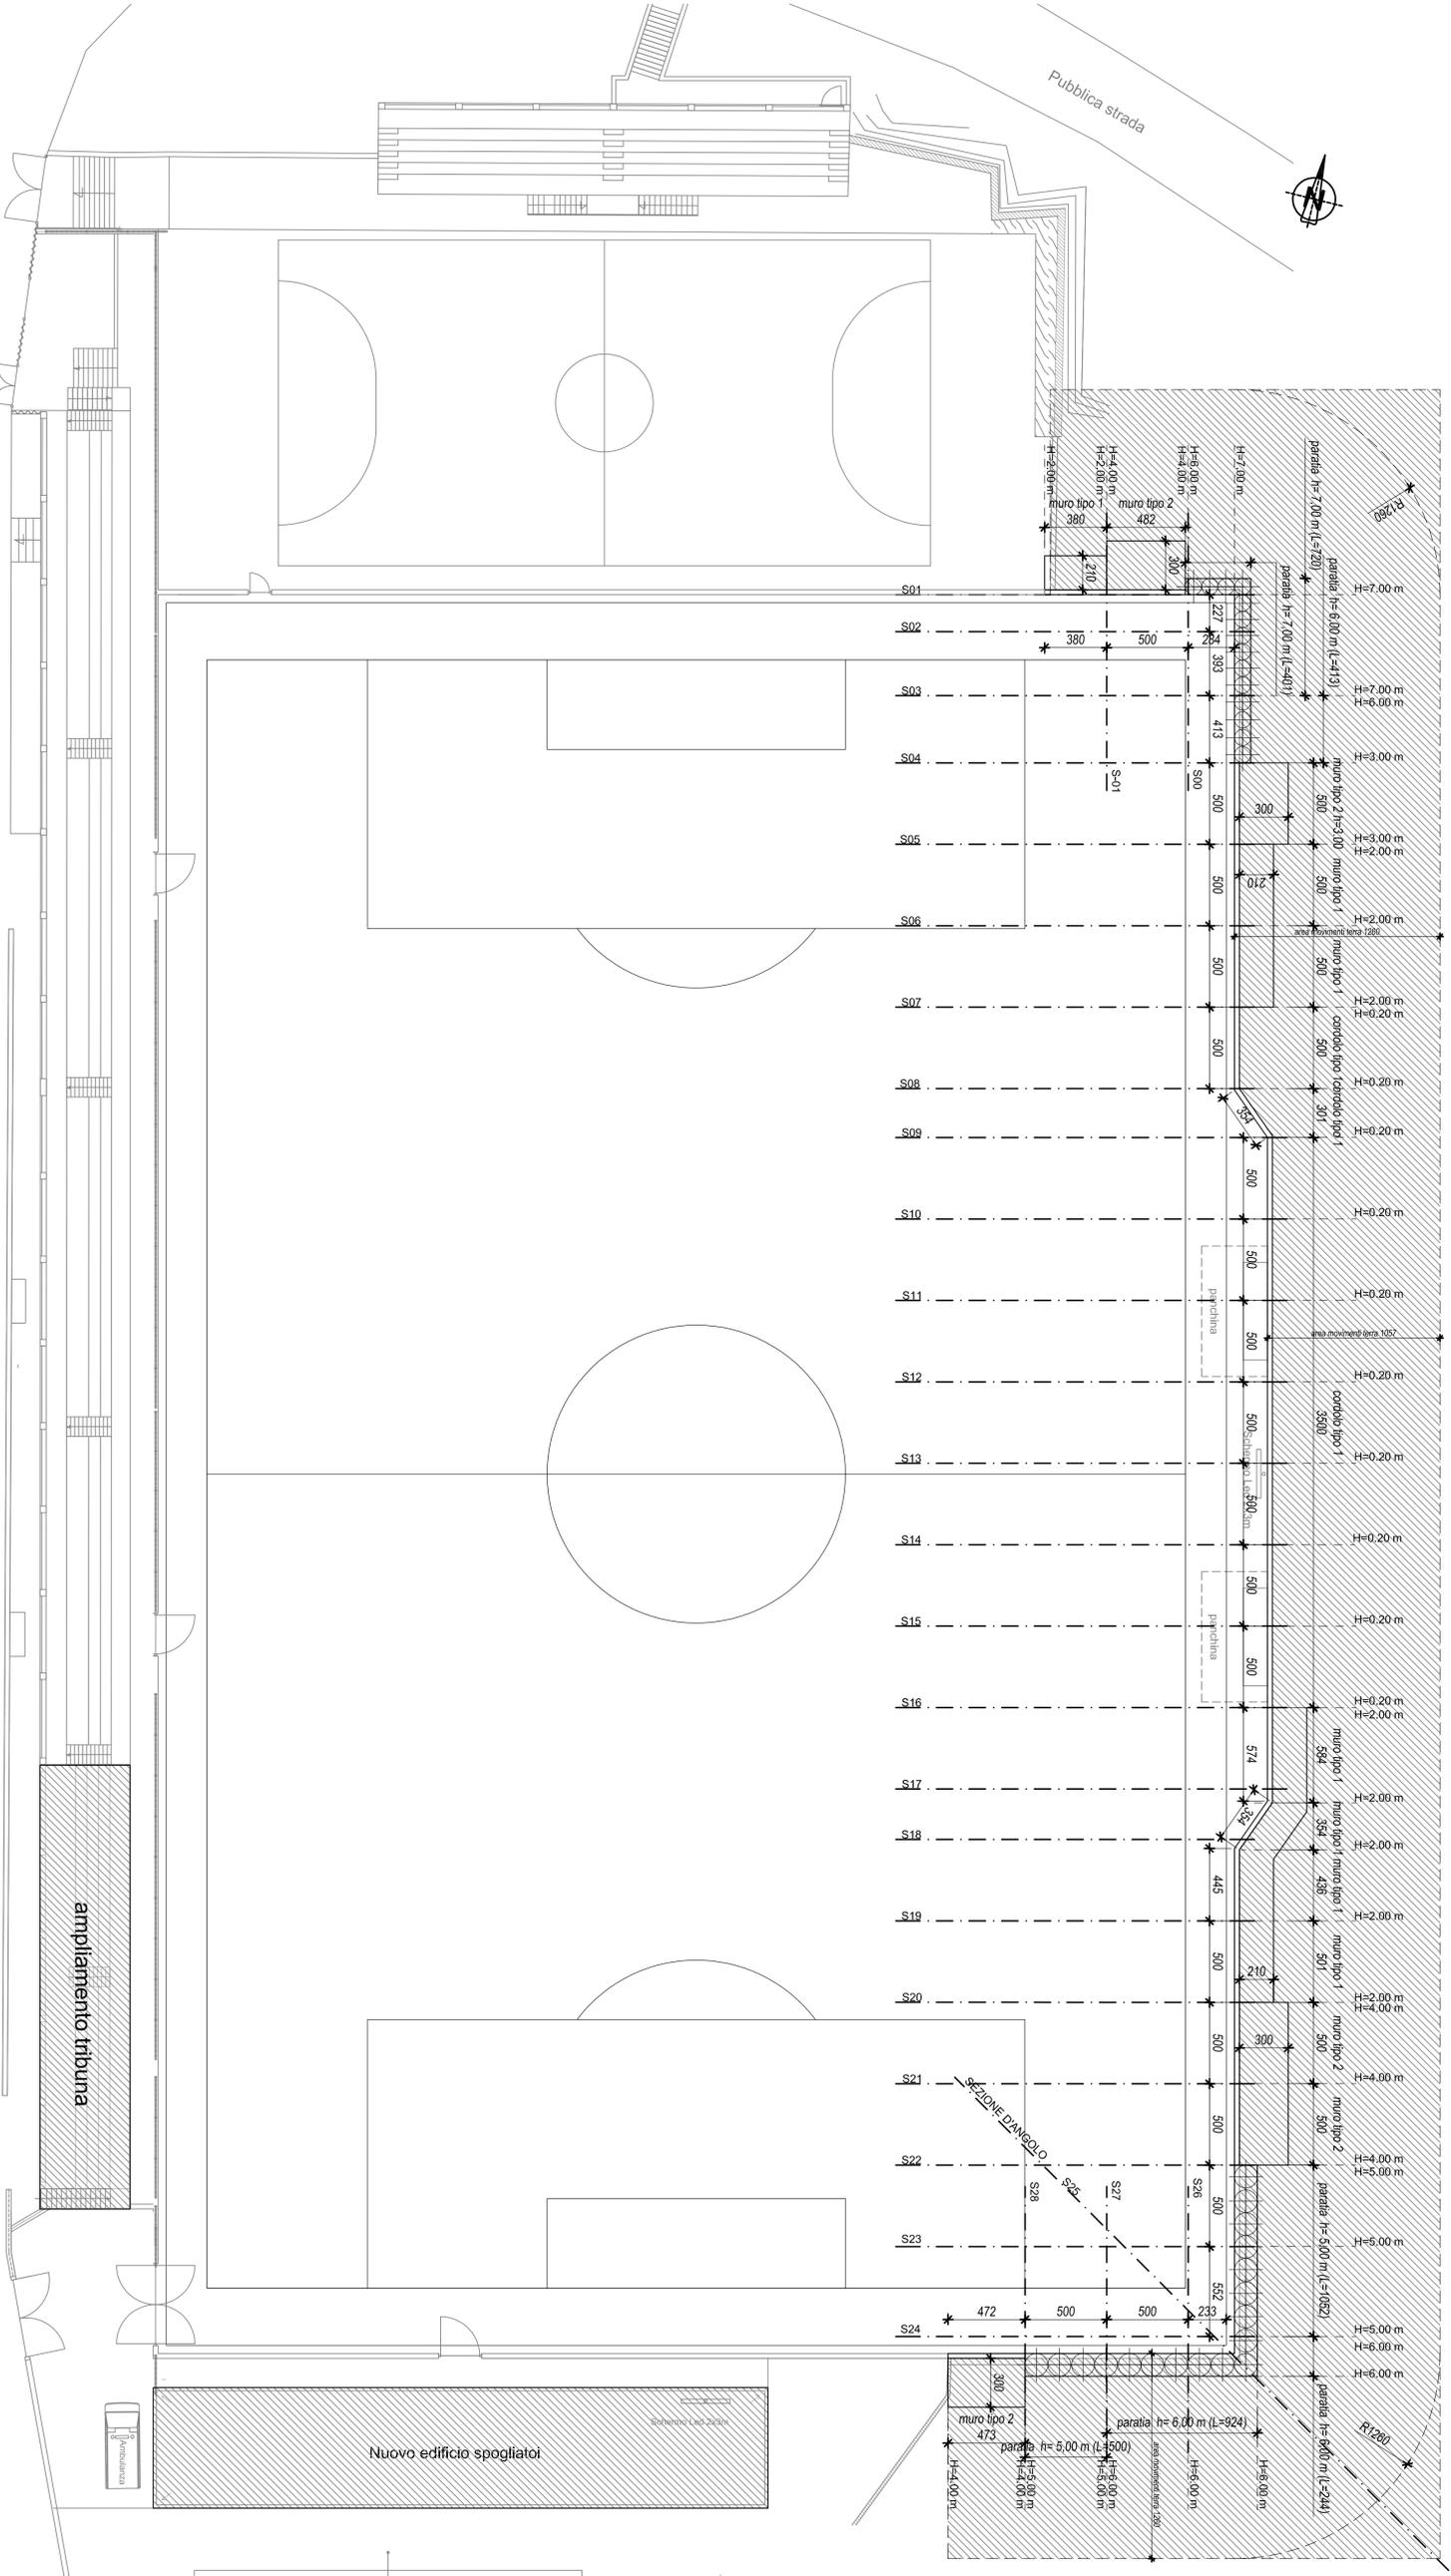

ampliamento tribuna

Nuovo edificio spogliatoi

Ingresso parcheggio

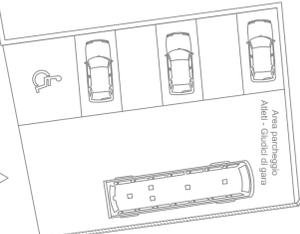

Muro di sostegno esistente

COMUNE DI CALTAVUTURO
REGIONE SICILIANA

TITOLO DEL PROGETTO
PROGETTO DEI LAVORI DI ADEGUAMENTO
DEGLI IMPIANTI TECNOLOGICI, RIFACIMENTO
DEL FONDO E AMPLIAMENTO DEL RETTANGOLO
DI GIOCO DEL CAMPO SPORTIVO COMUNALE

TITOLO DEL LAVORO
PLANIMETRIA STATO DI PROGETTO
DELLE OPERE STRUTTURALI

Tipo di previsione
PROGETTO DEFINITIVO ED ESECUTIVO

4.4
DATA
gennaio 2017




REVISIONI	CONTENUTO	DATA

PLANIMETRIA CON INDIVIDUAZIONE OPERE STRUTTURALI IN PROGETTO
1:200